



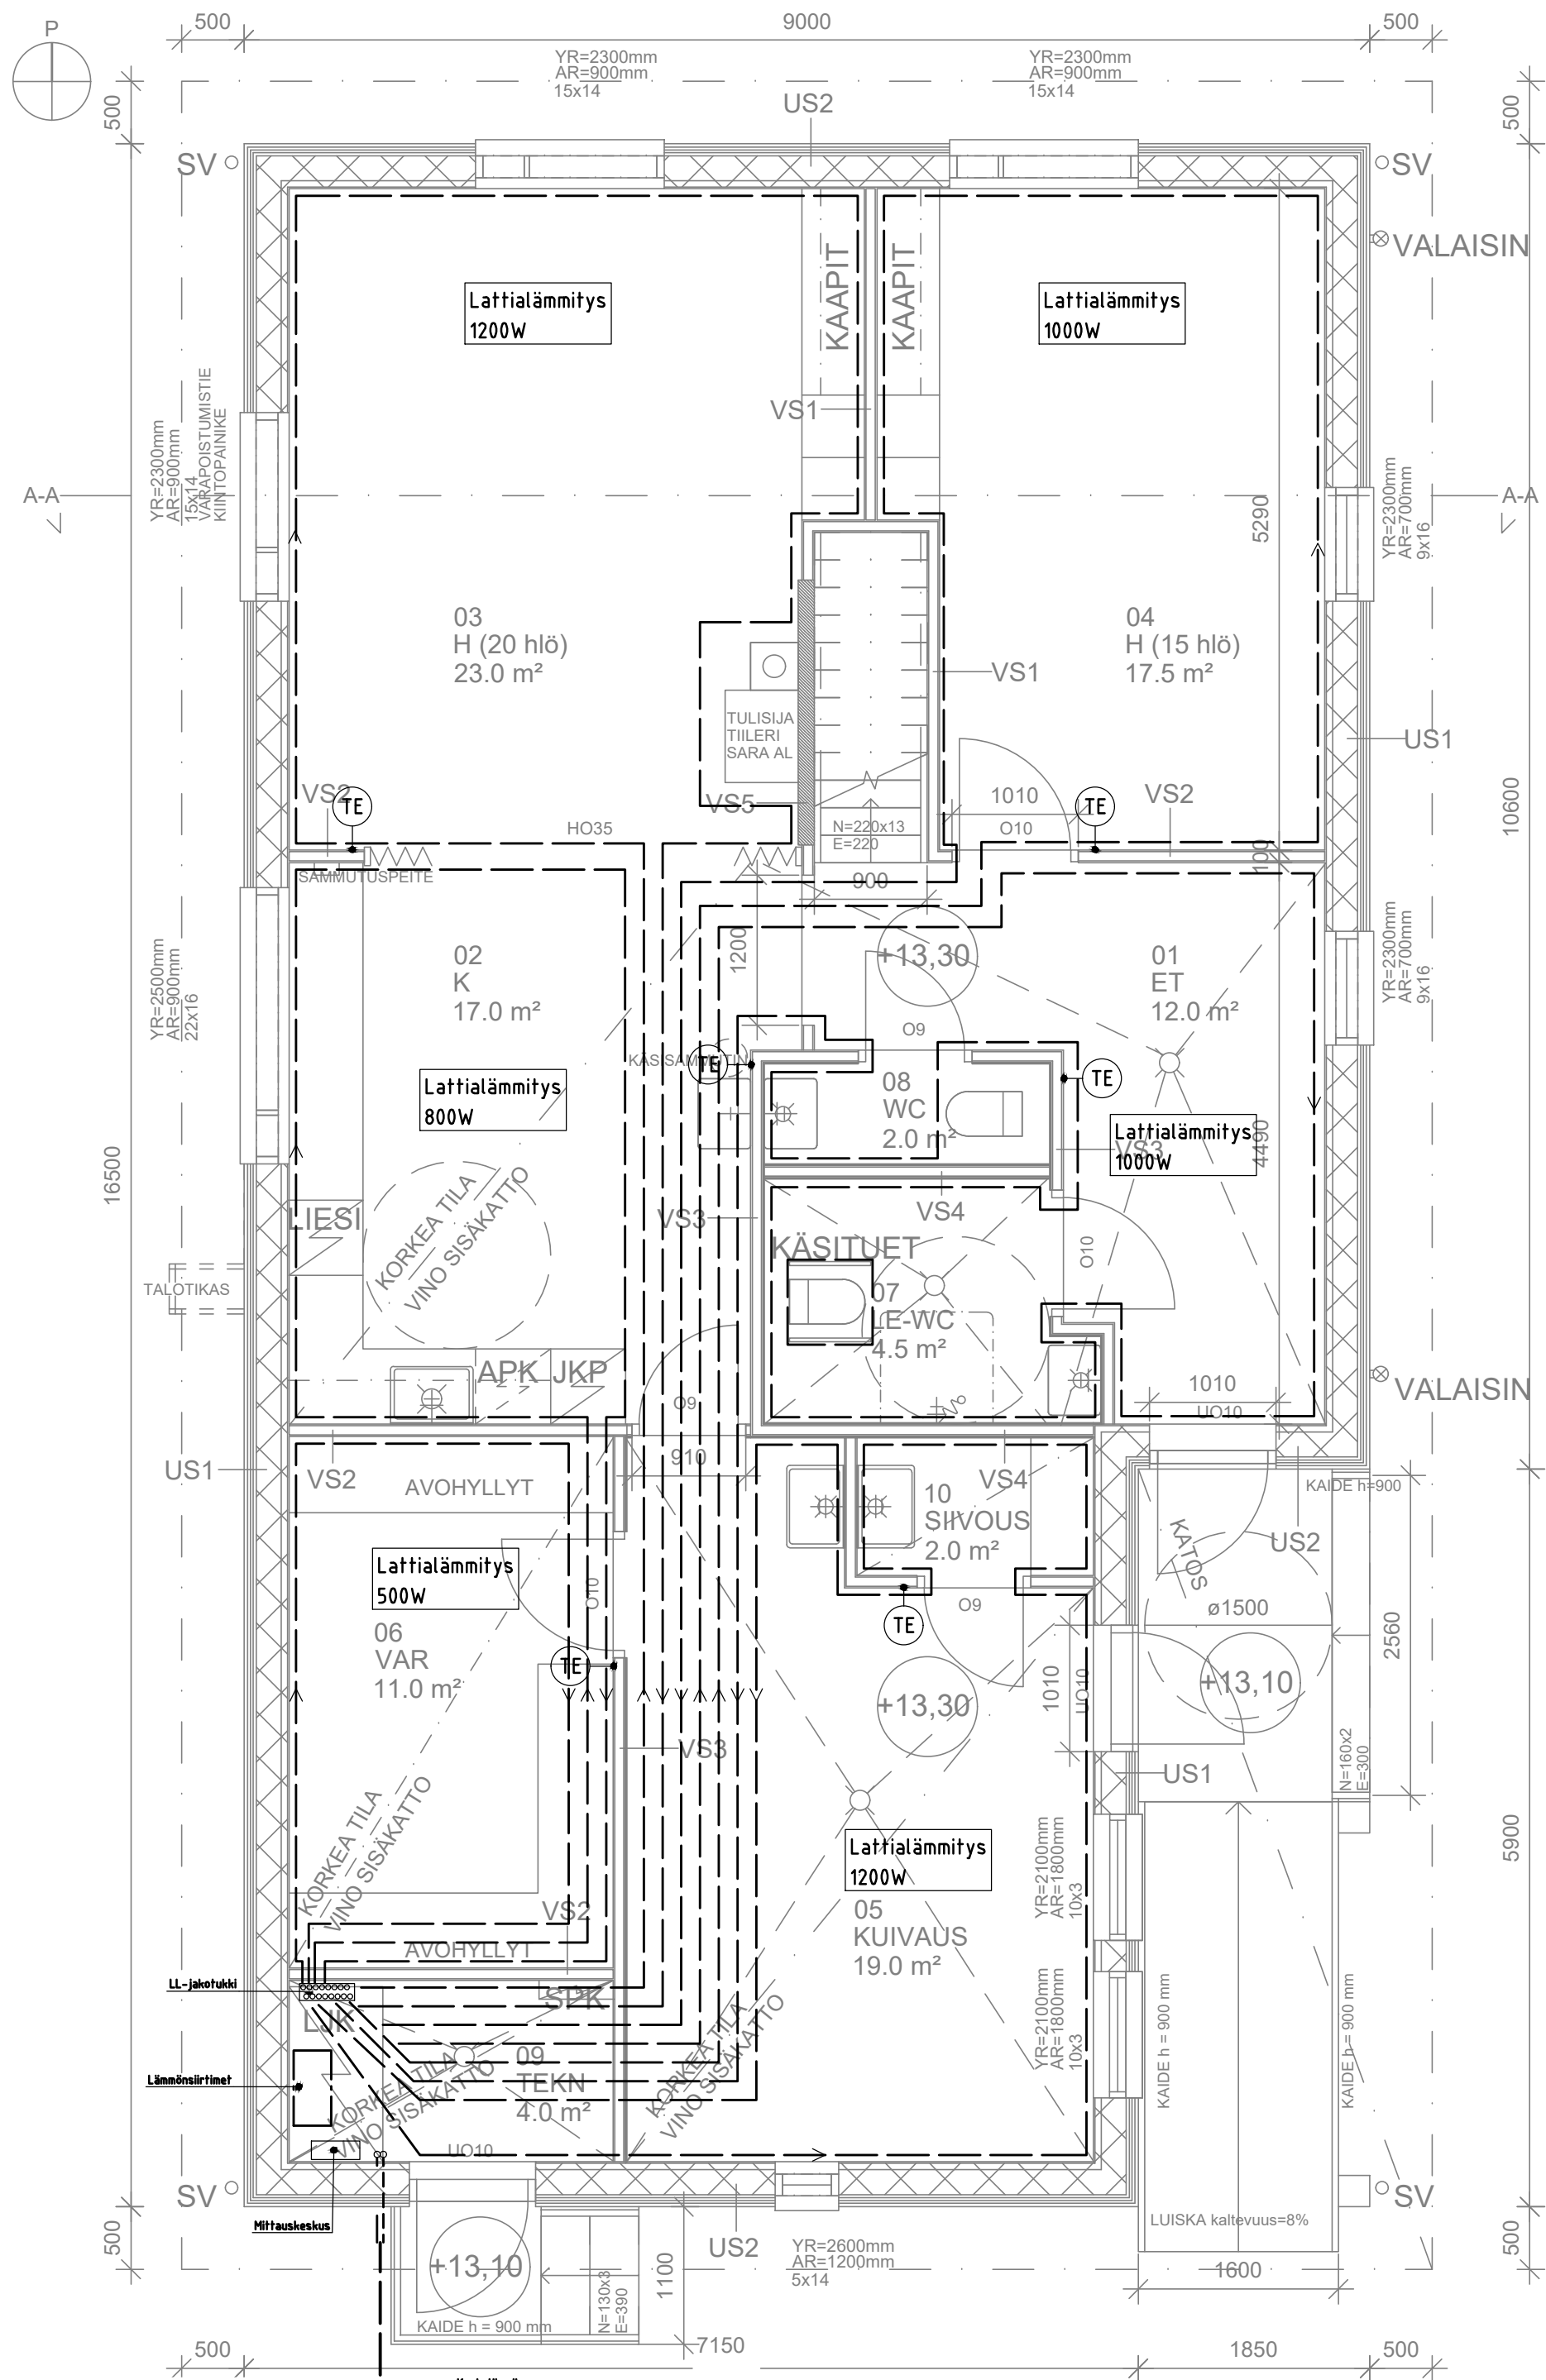

1. KRS (1:50)

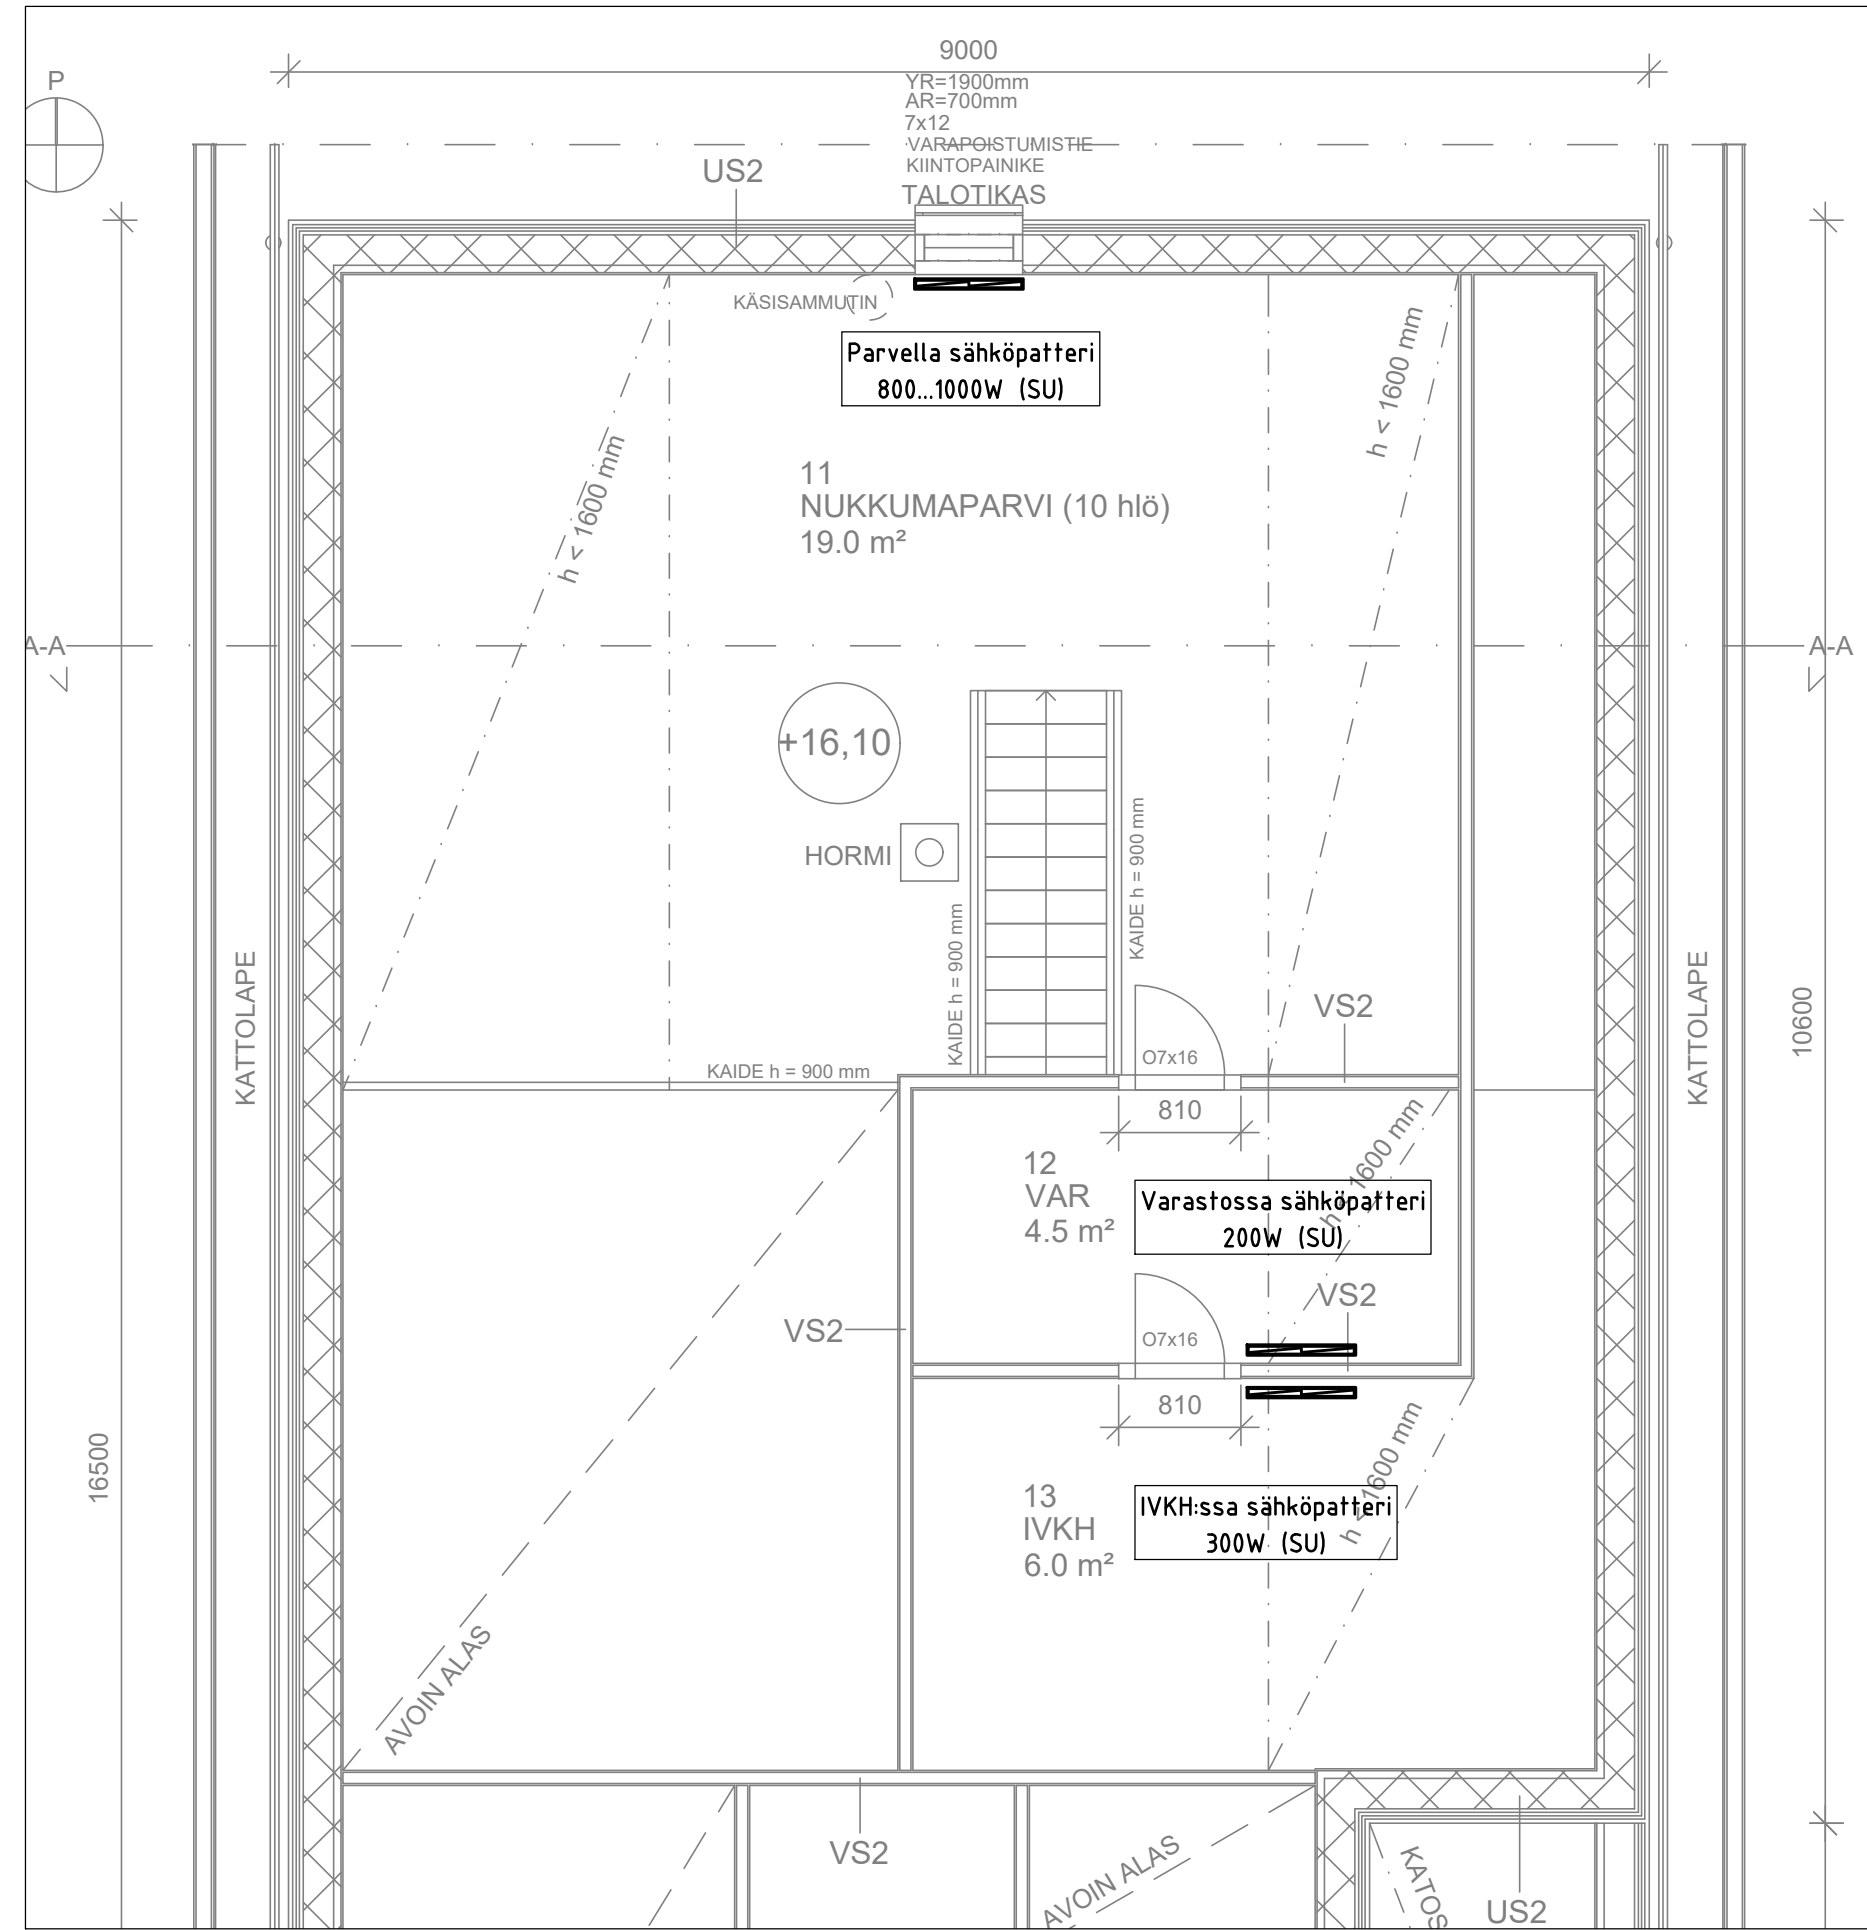

Parven tiloissa sähköpatterilämmitys

Lattialämmityksen mitoitus ja asennuskuvat putkitoimittajalta.

MUUTOS			
MUUTOS	PVM	TEKI	MUUTOKSEN SISÄLTÖ
K.ÖSÄ/KYLÄ KORTTELITILA TONTTI/RNÖ			
HAUKIPUDAS 120 508 2			
RAKENNUS TOIMENPIDE UUDISRAKENNUS			
RAKENNUSKOHTEEN NIMI JA OSIO			
PUTAAN VILKKAAT KERHORAKENNUS			
KETUNKUJA 10			
90830 HAUKIPUDAS			
SUUNNITTELIJA JA PÄIVÄYS			
Insinööritoimisto Lamkon Oy			
Mika Laurila, LVI-ins.			
Puh. 0400-305742			
PVM 31.7.2025			
TARK			
SUUNNITTELUALA, TYÖN NUMERO JA PIIRUSTUKSEN NUMERO			
LVI - 25183 - 1201			
MUUTOS			
1. JA 2. KERROS			
PK			
1:50			