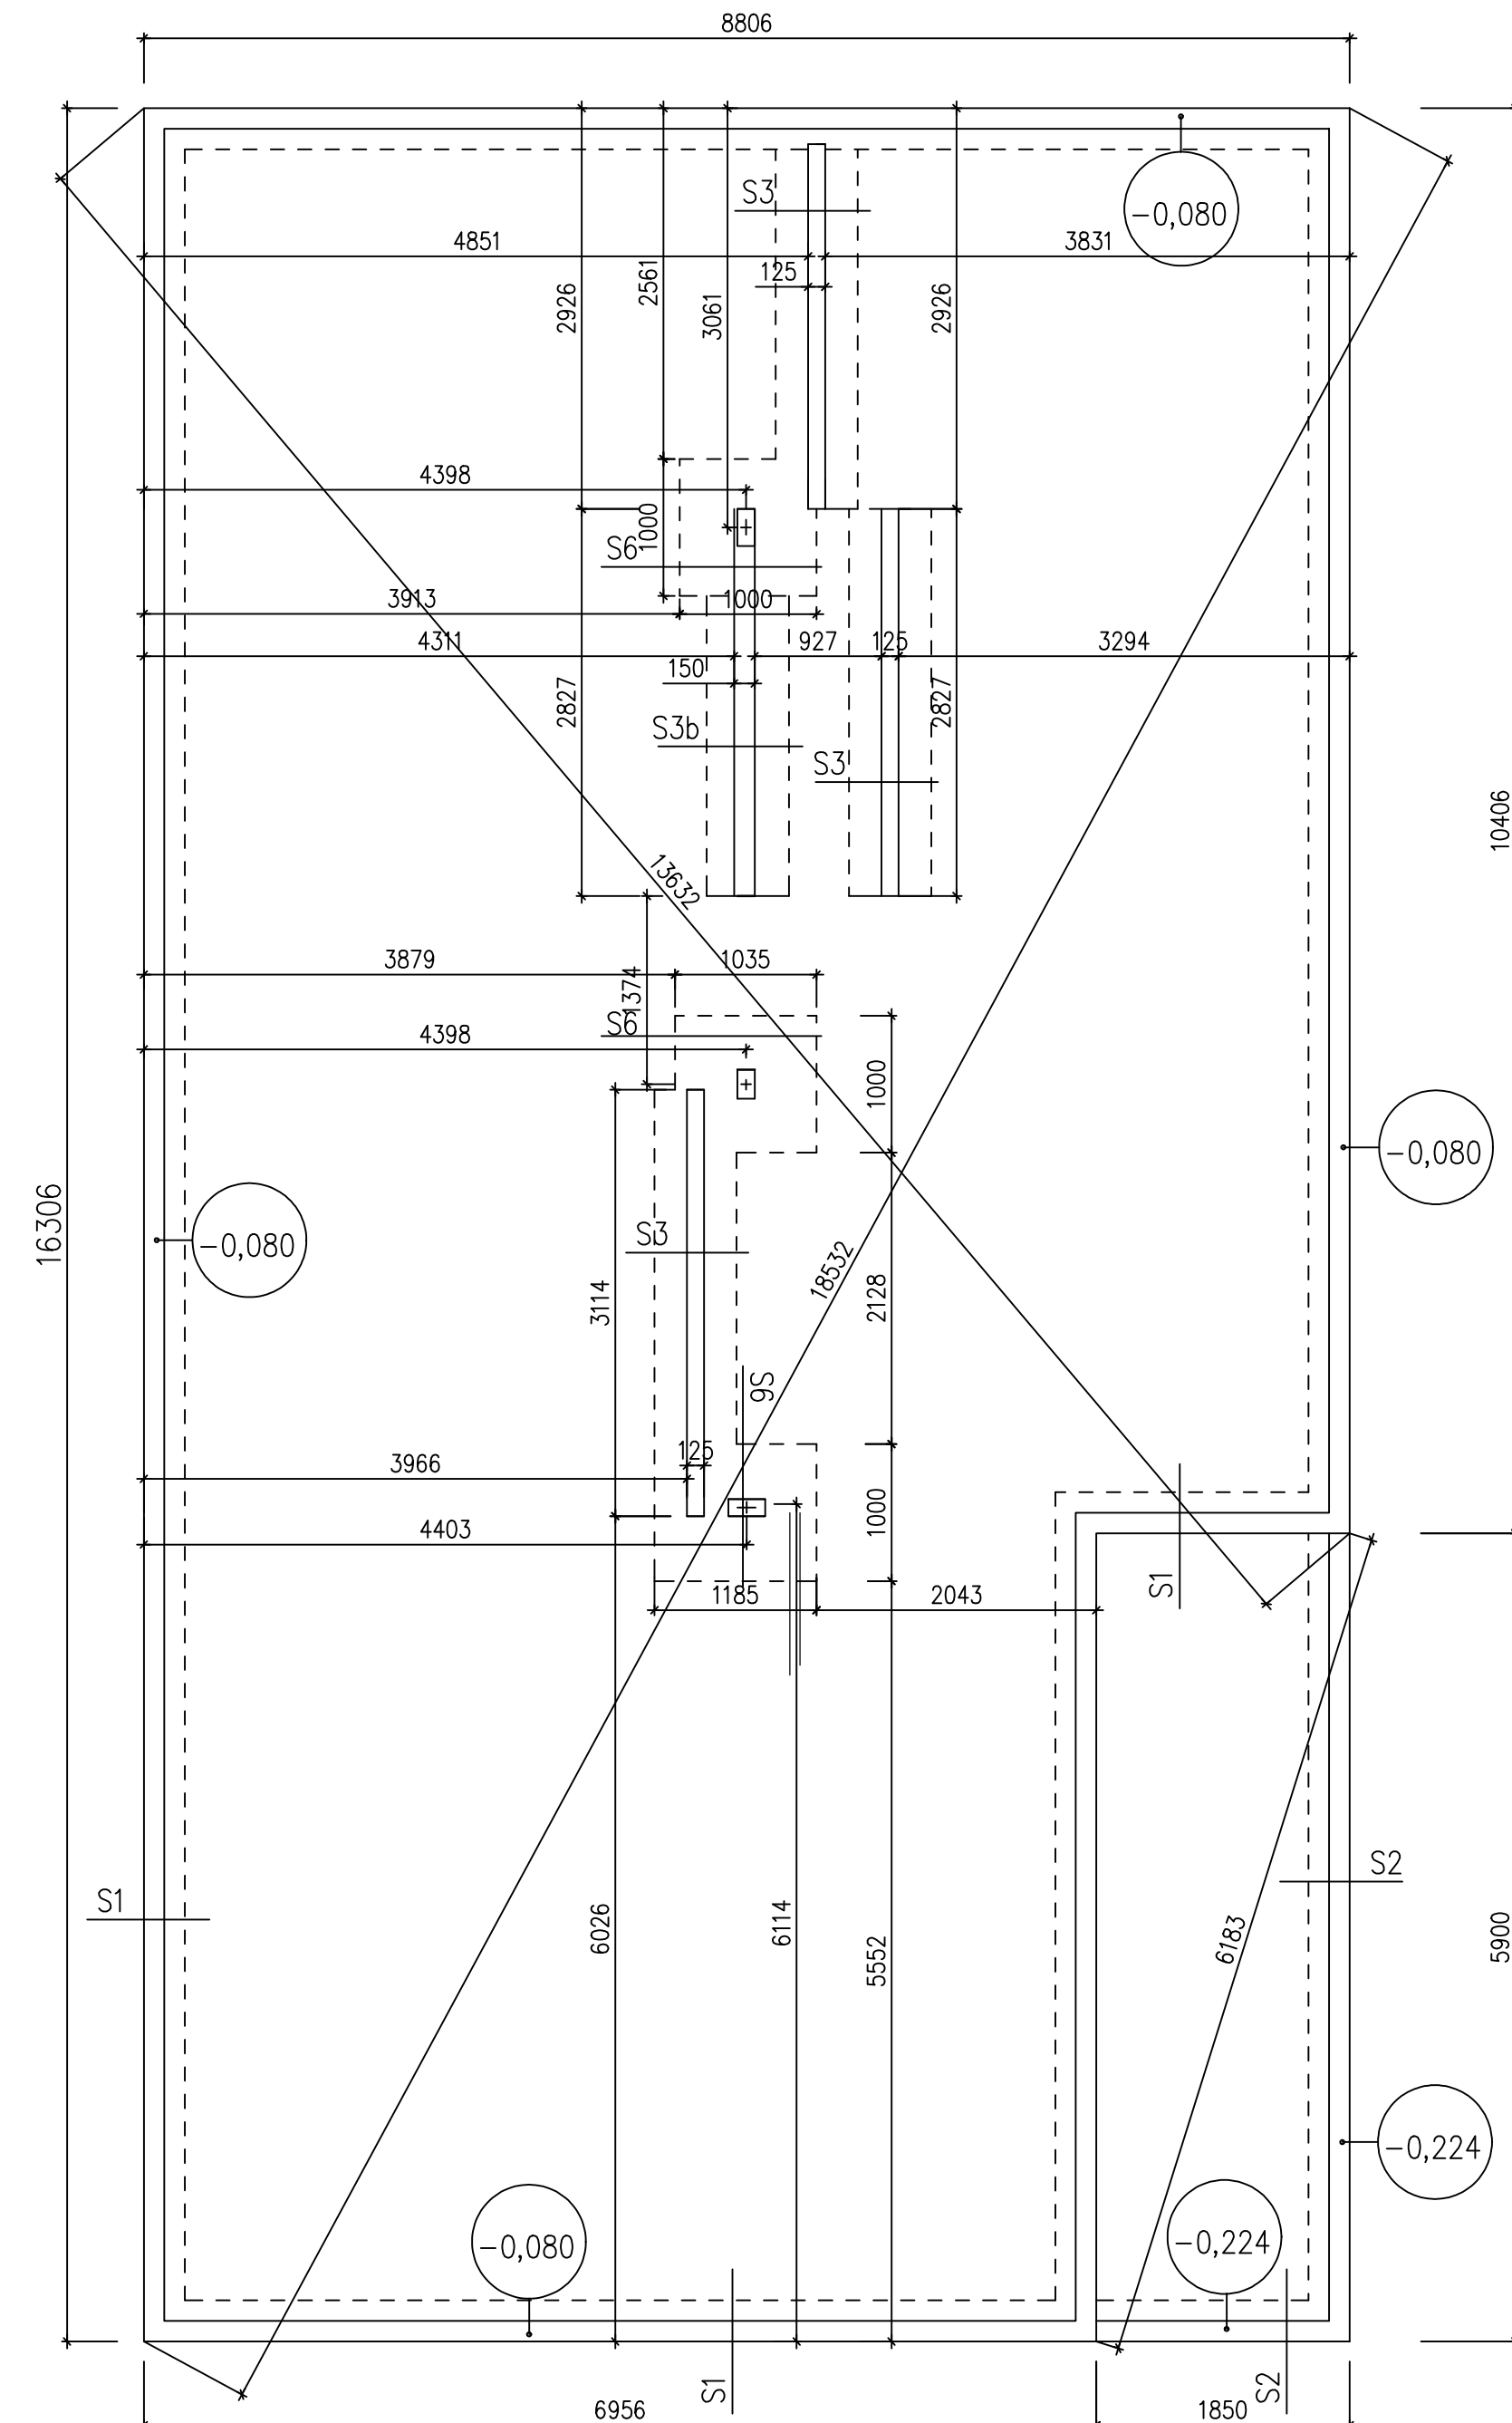


SOKKELIN ALAPINNAN KORKEUSASEMA KAUTTAALTAAN SAMA
= -980 mm LATTIABETONIN YLÄPINNASTA.

[illegible]

+ PILARIN/PILARIANTURAN KESKIPISTE

— — — — — ANTURAN ULKOPINNAT

PERUSMUURIN ULKOPINNAT

----- LAATANVAHVENNOKSEN RAJAT(UUNIN JA KANTAVAN & JÄYKISTÄMÄN VÄLISEINIEN ALLE)

Perustus:

Betoni K35-2
Rasitusluokat:
ANTURAT XC 2
SOKKELIT XC 3, 4, XF1
KUIVAT SISÄTILAT XC1
Rakennuksen suunnittelukäyttökä 50 vuotta

Rakennuksen pohjalla maatyöt pohjatutkimuksen mukaisesti.

Huom!

- MAADOITUSKAAPELI!
- ROUTARISTEET 100 mm min.1,2 m LEVEÄSTI SOKKELIN YMPÄRI, ULKONURKKIIN 150 mm 2,0 m LEVEÄSTI
- KYLMIEN PERUSTUSTEN YMPÄRI JA KULKUAUKKOJEN KOHDALLE 150 mm 2,0 m LEVEÄSTI.

Teräs A500H

Suojaetäisyydet:
SISÄTILAN RA


- SISÄILMAN PAIKALLAVALUT 20 mm
- ULKOPUOLEN PAIKALLAVALUT 35 mm
- MAATA VASTEN PAIKALLAVALUT 50 mm

LAATANVAHVENNOSTULISIJAN ALLE: DETALJI S4

– POHJALTA POISTETAAN STYROXIT JA KORVA-

- TERÄS T10 (A500H) #150 mm JAOLLA, SIDOTAAN VERKOKSI,
KOROTUS 40-50 mm POHJASTA VALUKOROKKEILLA.

- TERÄS T6 (A)

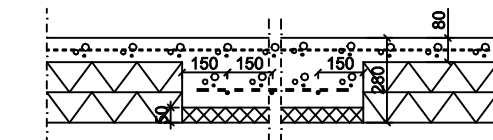

PVM	REVISIO	LKM	TOIMENPIDE	TEKIJÄ
K.OSA			KORTTELI/TILA	TOINTI/RN:o
RAKENNUSTOIMENPIDE			PIIRUSTUSLAJI	JUOKS. No
UUDISRAKENNUS			RAKENNEPIIRUSTUS	01
RAKENNUSKOHTEEN NIMI JA OSOITE			PIIRUSTUKSEN SISÄLTÖ	MITTAKAAVAT
PUTAAN VILKKAAT PARTIOKOLO			PERUSTUKSEN MITAT JA LEIKKAUS-TUNNUKSET	1:50
KETUNKUJA 10			ALAPOHJA, LAATANVAHVENNOKSET	1:50
90830 HAUKIPUDAS			TERÄSSIRUNGOT JA ROUTASUOJAT	
Rakennus- ja rakennesuunnittelu Markus Alakärppä Purontie 69, 90900 KIIMINKI p. 040-7712661			SUUNN. ALA RAK PÄIVÄYS YHT.HENK:	TYÖ No (-) PIIR. No MUUTOS
 MARKUS ALAKÄRPPÄ, RI (omk)			27.8.2025	