


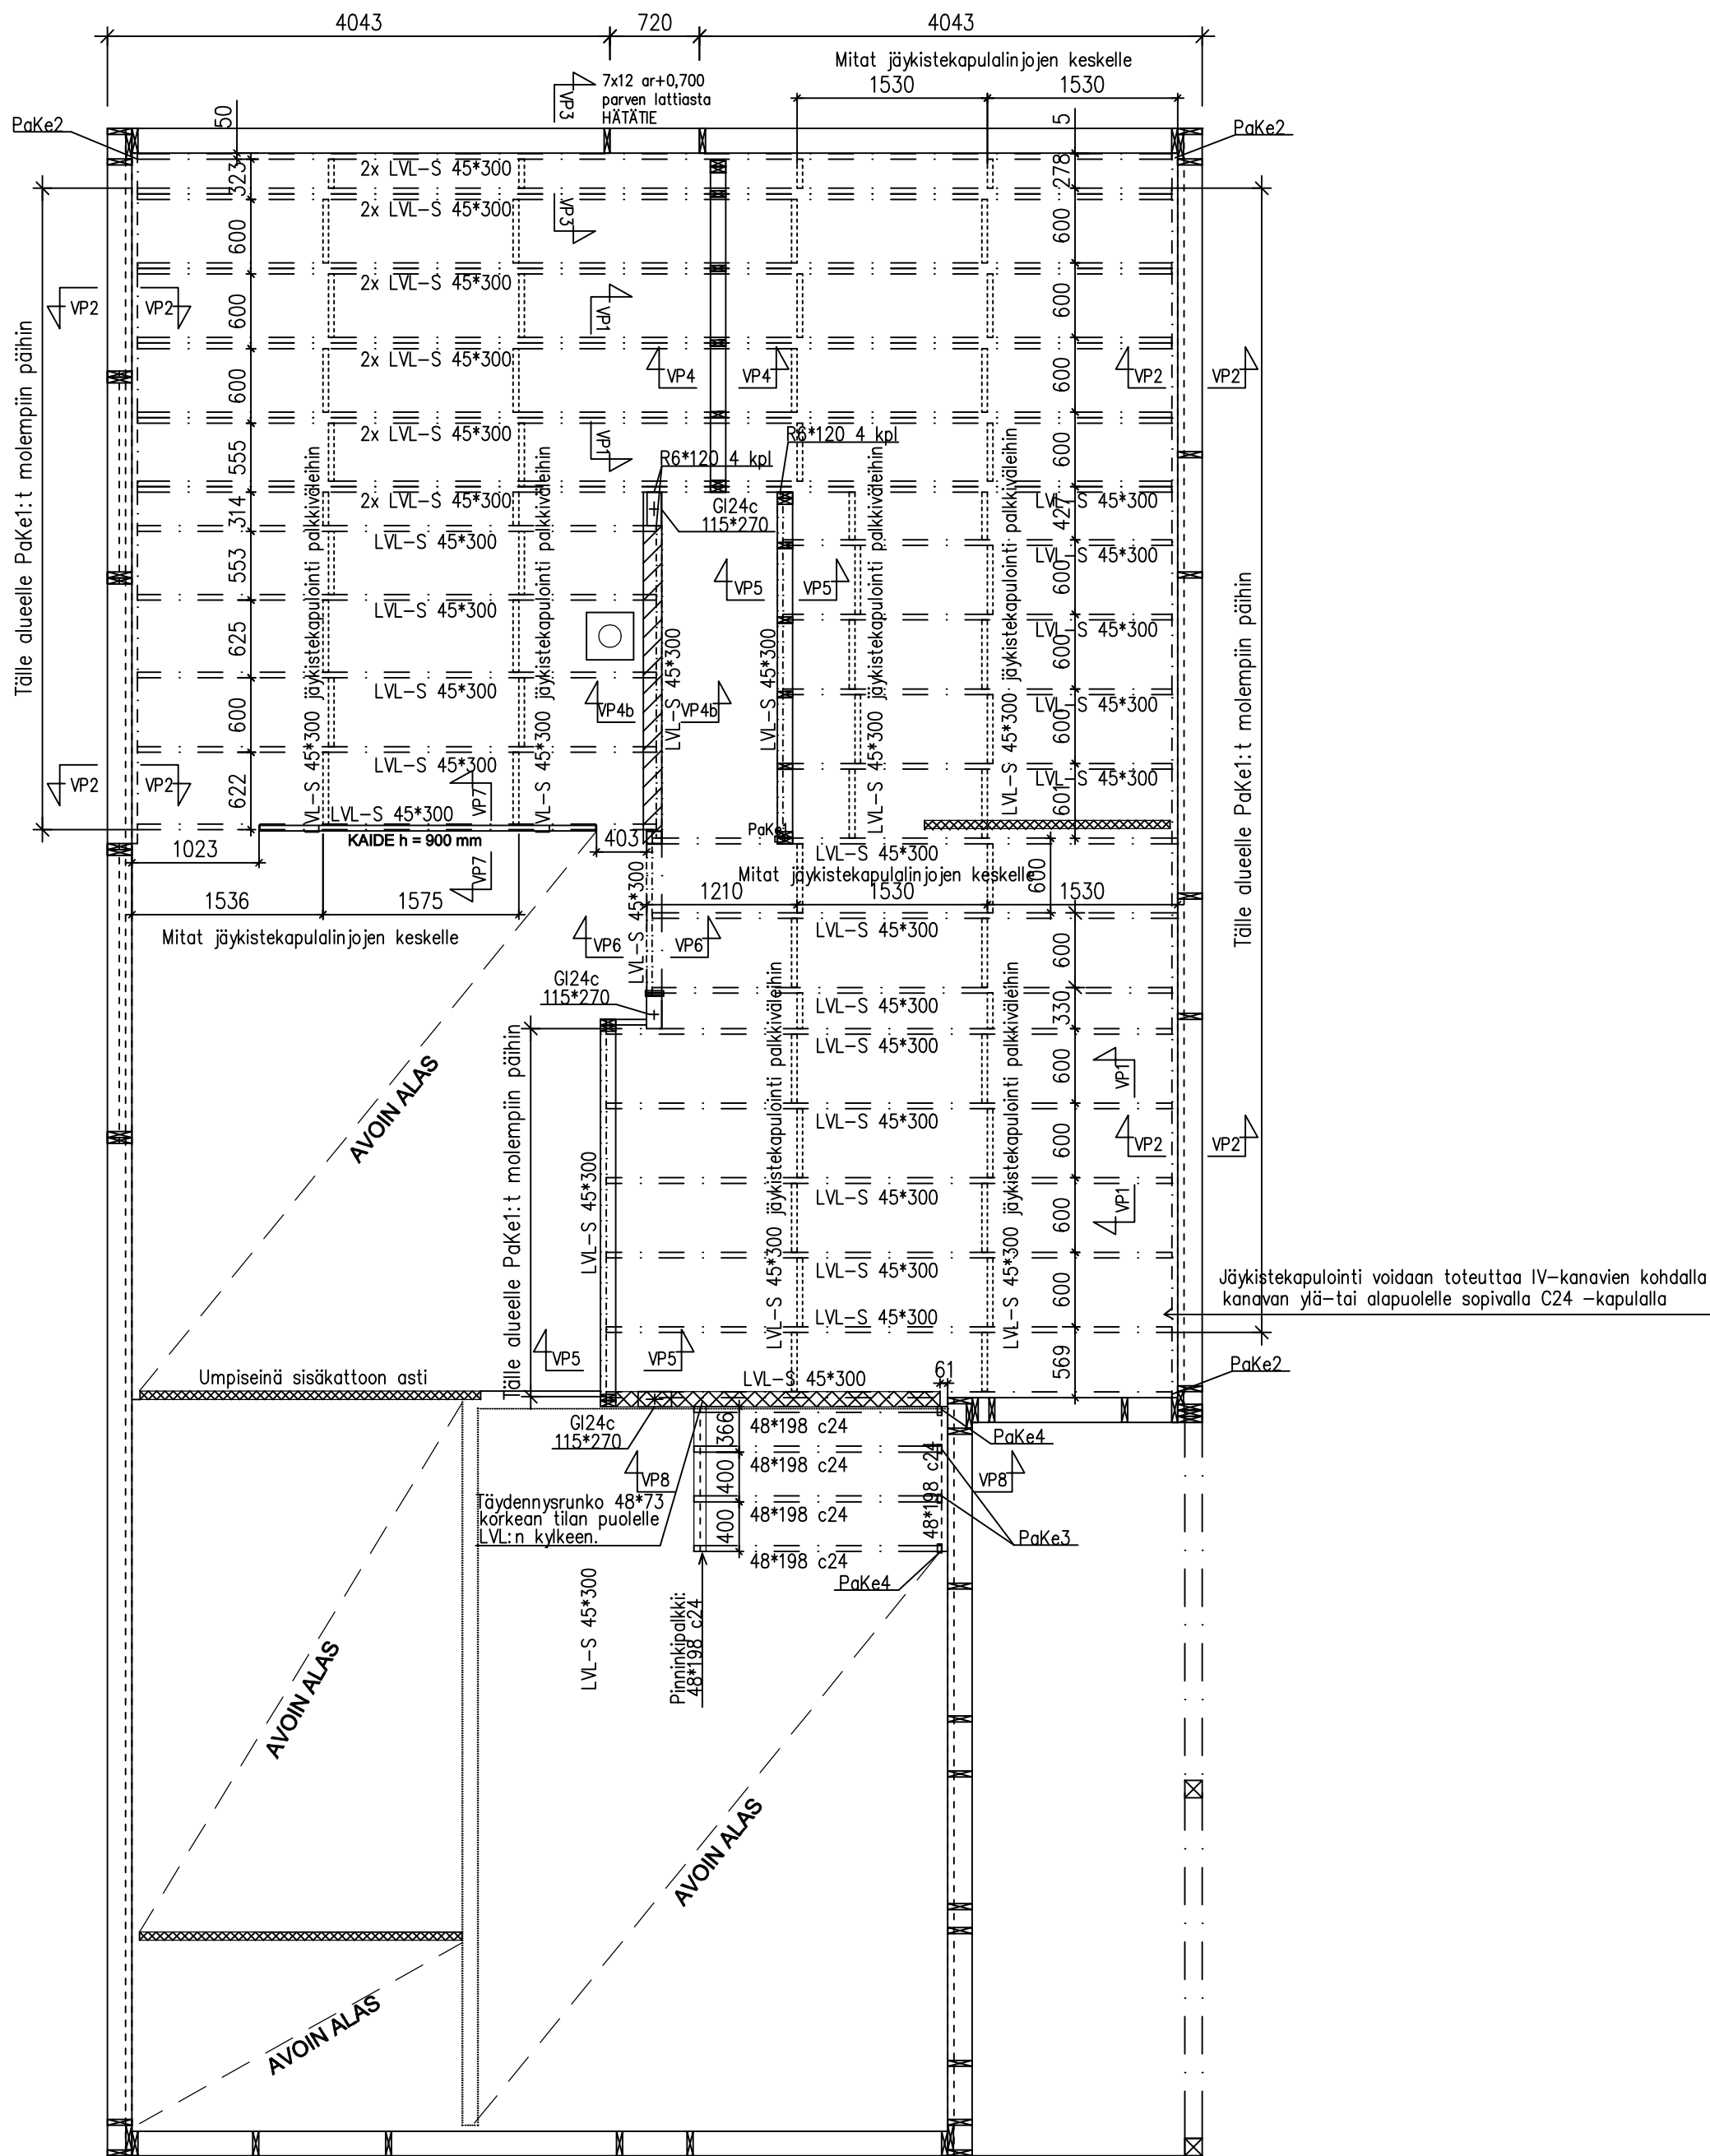

- Välipohjapalkit LVL-S 45x300 k-jako esitetty tasokuvassa.
 - Välipohjan kehäpalkkina LVL-S 45x300, HUOM! Höyrynsulkumuovisuikale kehäpalkin ja seinärungon väliin.
 - Kantava väliseinä 48x123 c24, sijainti esitetty tasokuvassa.
 - Mahdollisiin tuplatolppiin villakaista väliin.
 - Rakennuksen rungon säälle alttiit kiinnikkeet vähintään kuumasinkittyjä, kiila-ankkurit ja betoniruuvit RST.
 - Jäykistekapuloinnit esitetty tasokuvassa (kapula = LVL-S 45x300)
-
- Kipsilevyjen ruuvaus min. k150, pl. erikseen merkityt kohdat, joissa ruuvaus k80 tai k100 erillisen ohjeen mukaan.
 - PaKe1 = Palkkikenkä 45x190 ulkopuolisilla laipoilla, täyteen naulaus (an 4,0*40 tai ar 5,0*50).
 - PaKe2 = Palkkikenkä 45x190 sisäpuolisilla laipoilla, täyteen naulaus (an 4,0*40 tai ar 5,0*50).
 - PaKe3 = Palkkikenkä 45x167 ulkopuolisilla laipoilla, täyteen naulaus (an 4,0*40 tai ar 5,0*50).
 - PaKe4 = Palkkikenkä 45x167 sisäpuolisilla laipoilla, täyteen naulaus (an 4,0*40 tai ar 5,0*50).

PVM	REVISIO	LKM	TOIMENPIDE	TEKIJÄ
K.O.SA	KORTTELI/TILA	TONTTI/Rno	RAKENNUSLUVAN TUNNUS	
RAKENNUSTOIMENPIDE			PIIRUSTUSLAJI	JUOKS. No
UUDISRAKENNUS			RAKENNEPIIRUSTUS	03
RAKENNUSKOHTIEN NIMI JA OSOITE			PIIRUSTUKSEN SISÄLTÖ	MITTAKAAVAT
PUTAAN VILKKAAT PARTIOKOLO			VÄLIPOHJAN TASO	1:50
KETUNKUJA 10				
90830 HAUKIPUDAS				
Rakennus- ja rakennesuunnittelu		SUUN. ALA	TYÖ No	PIIR. No
Markus Alakärppä		RAK	—(—)	MUUTOS
Purontie 69, 90900 KIIMINKI		PÄIVÄYS	YHT.HENK:	
p. 040-7712661		27.8.2025		