
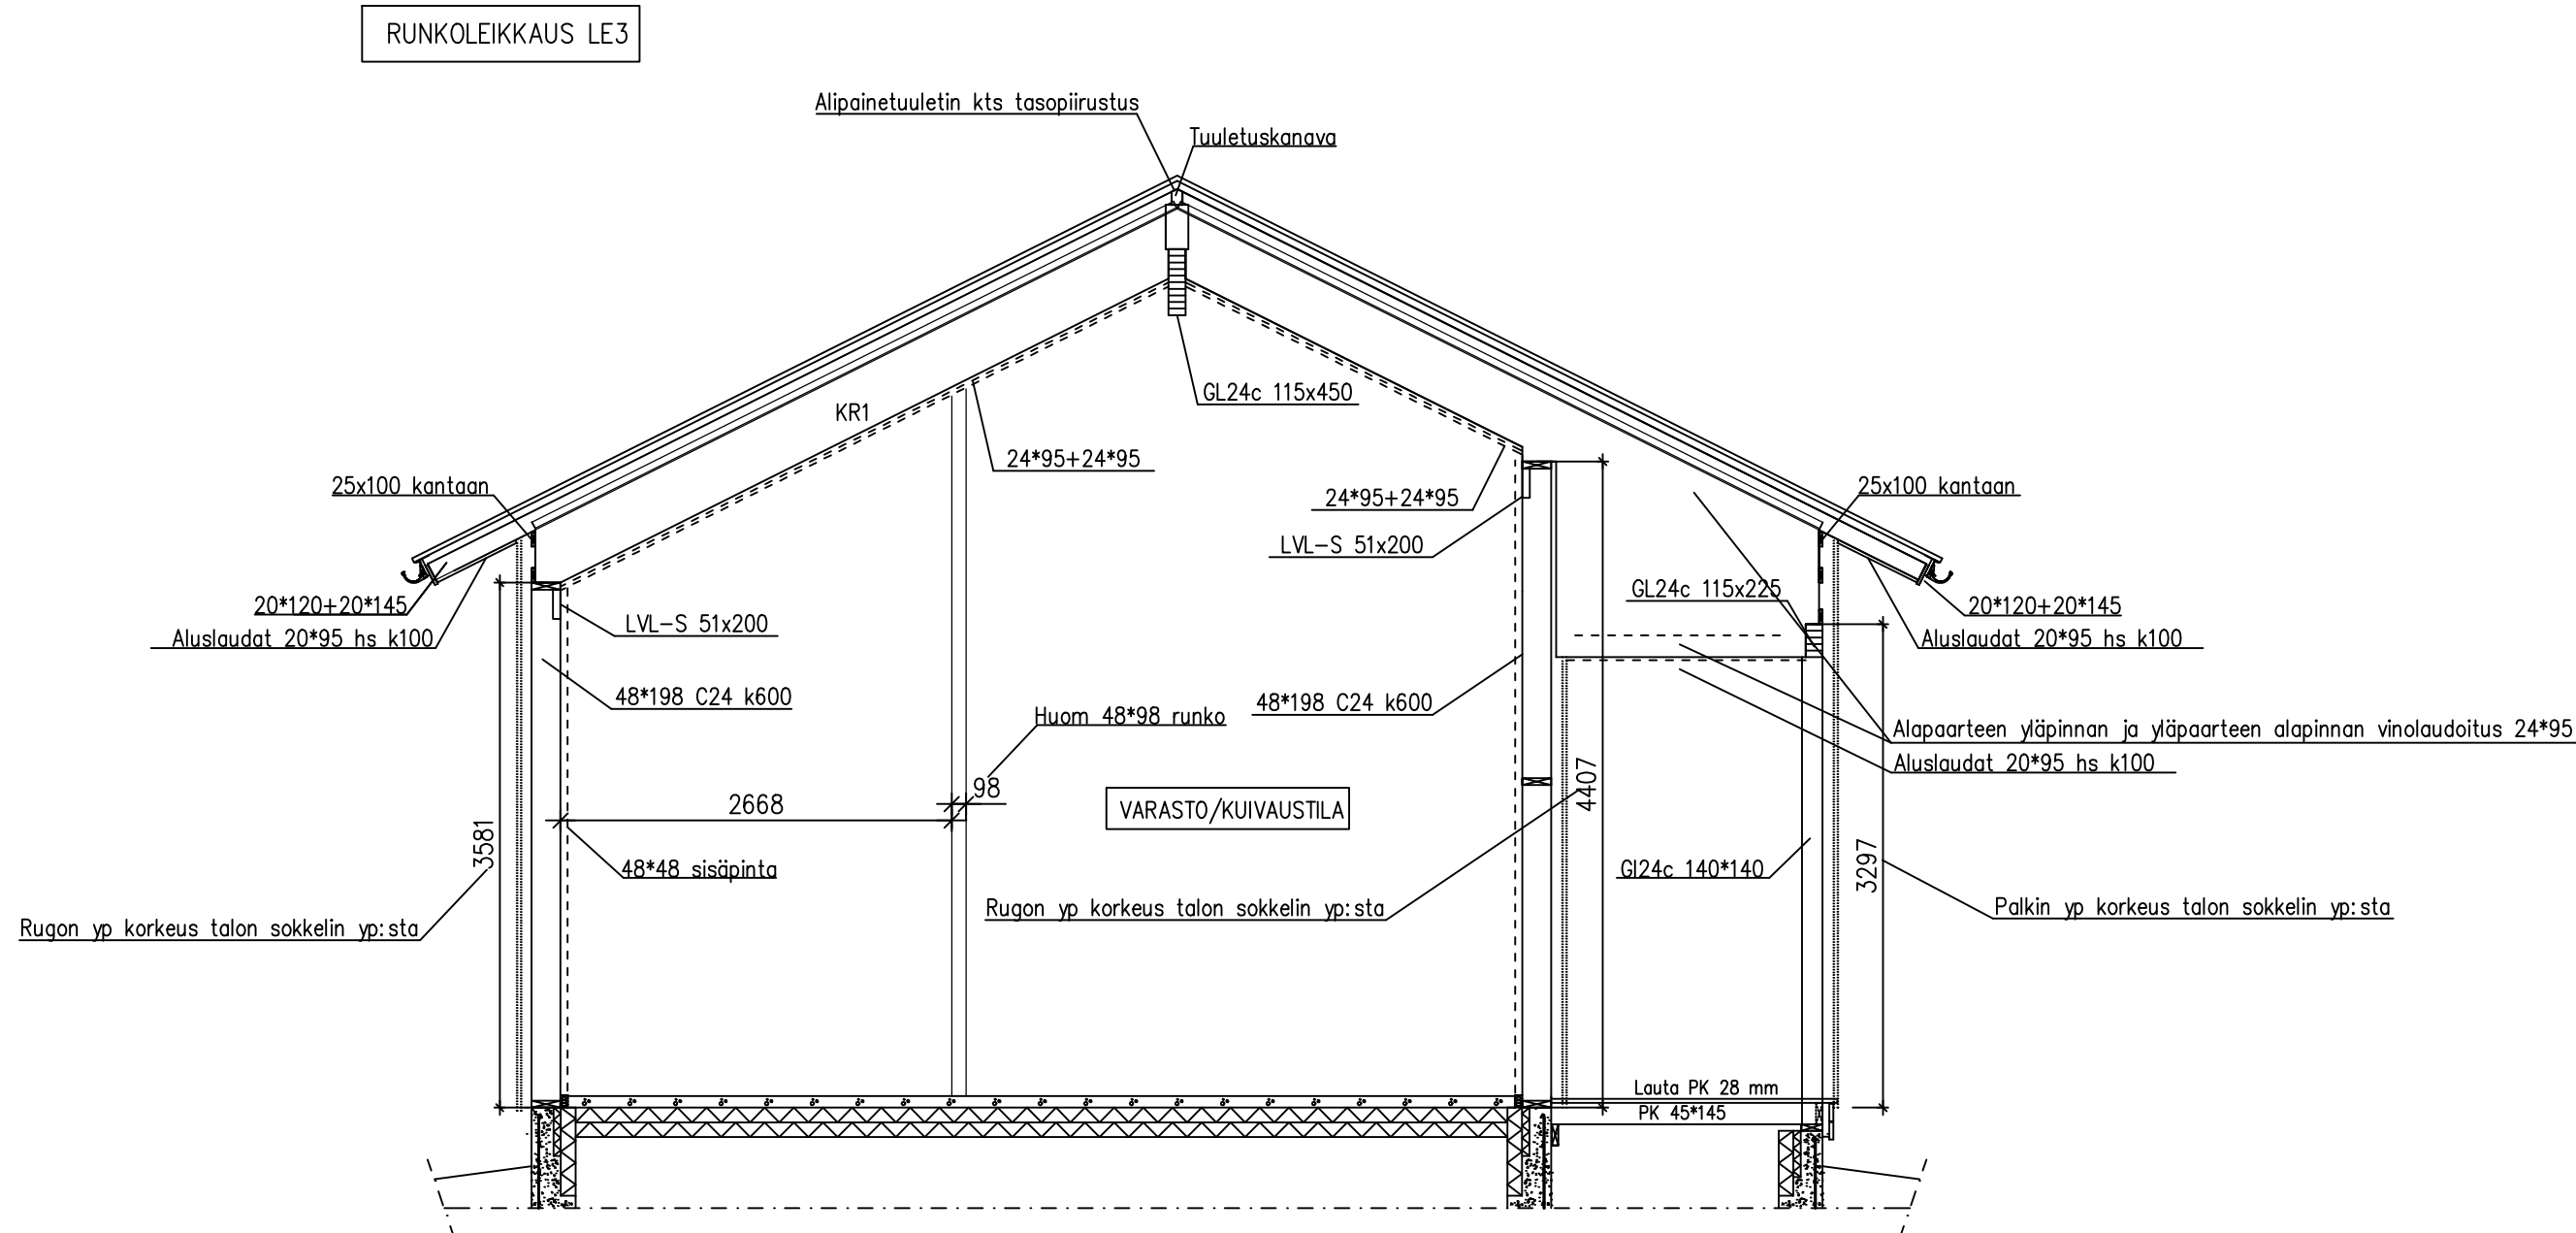
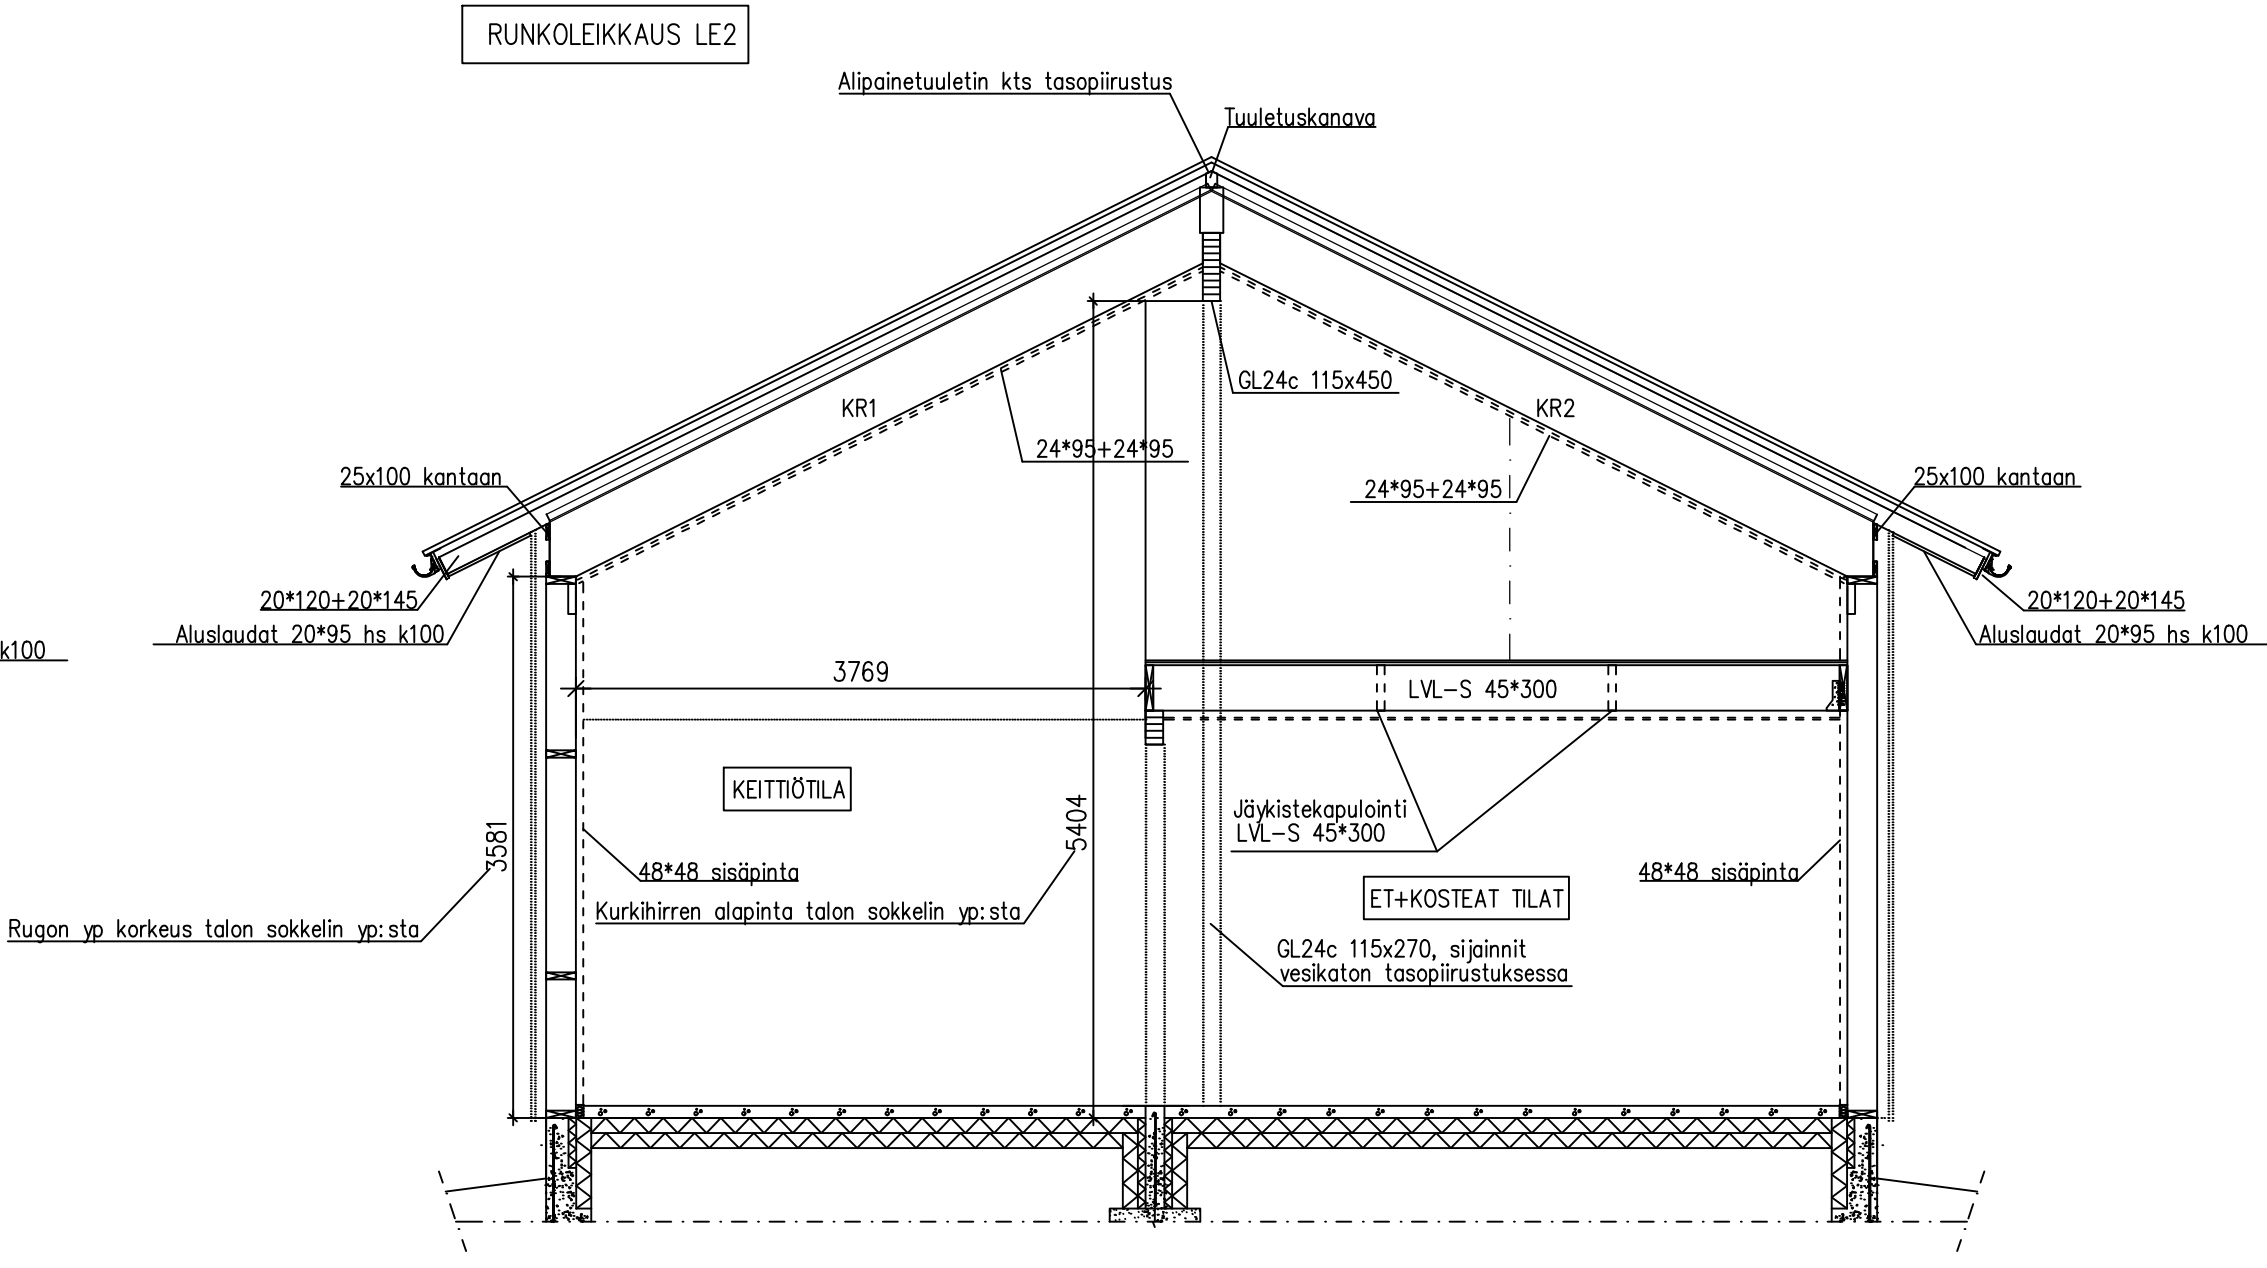


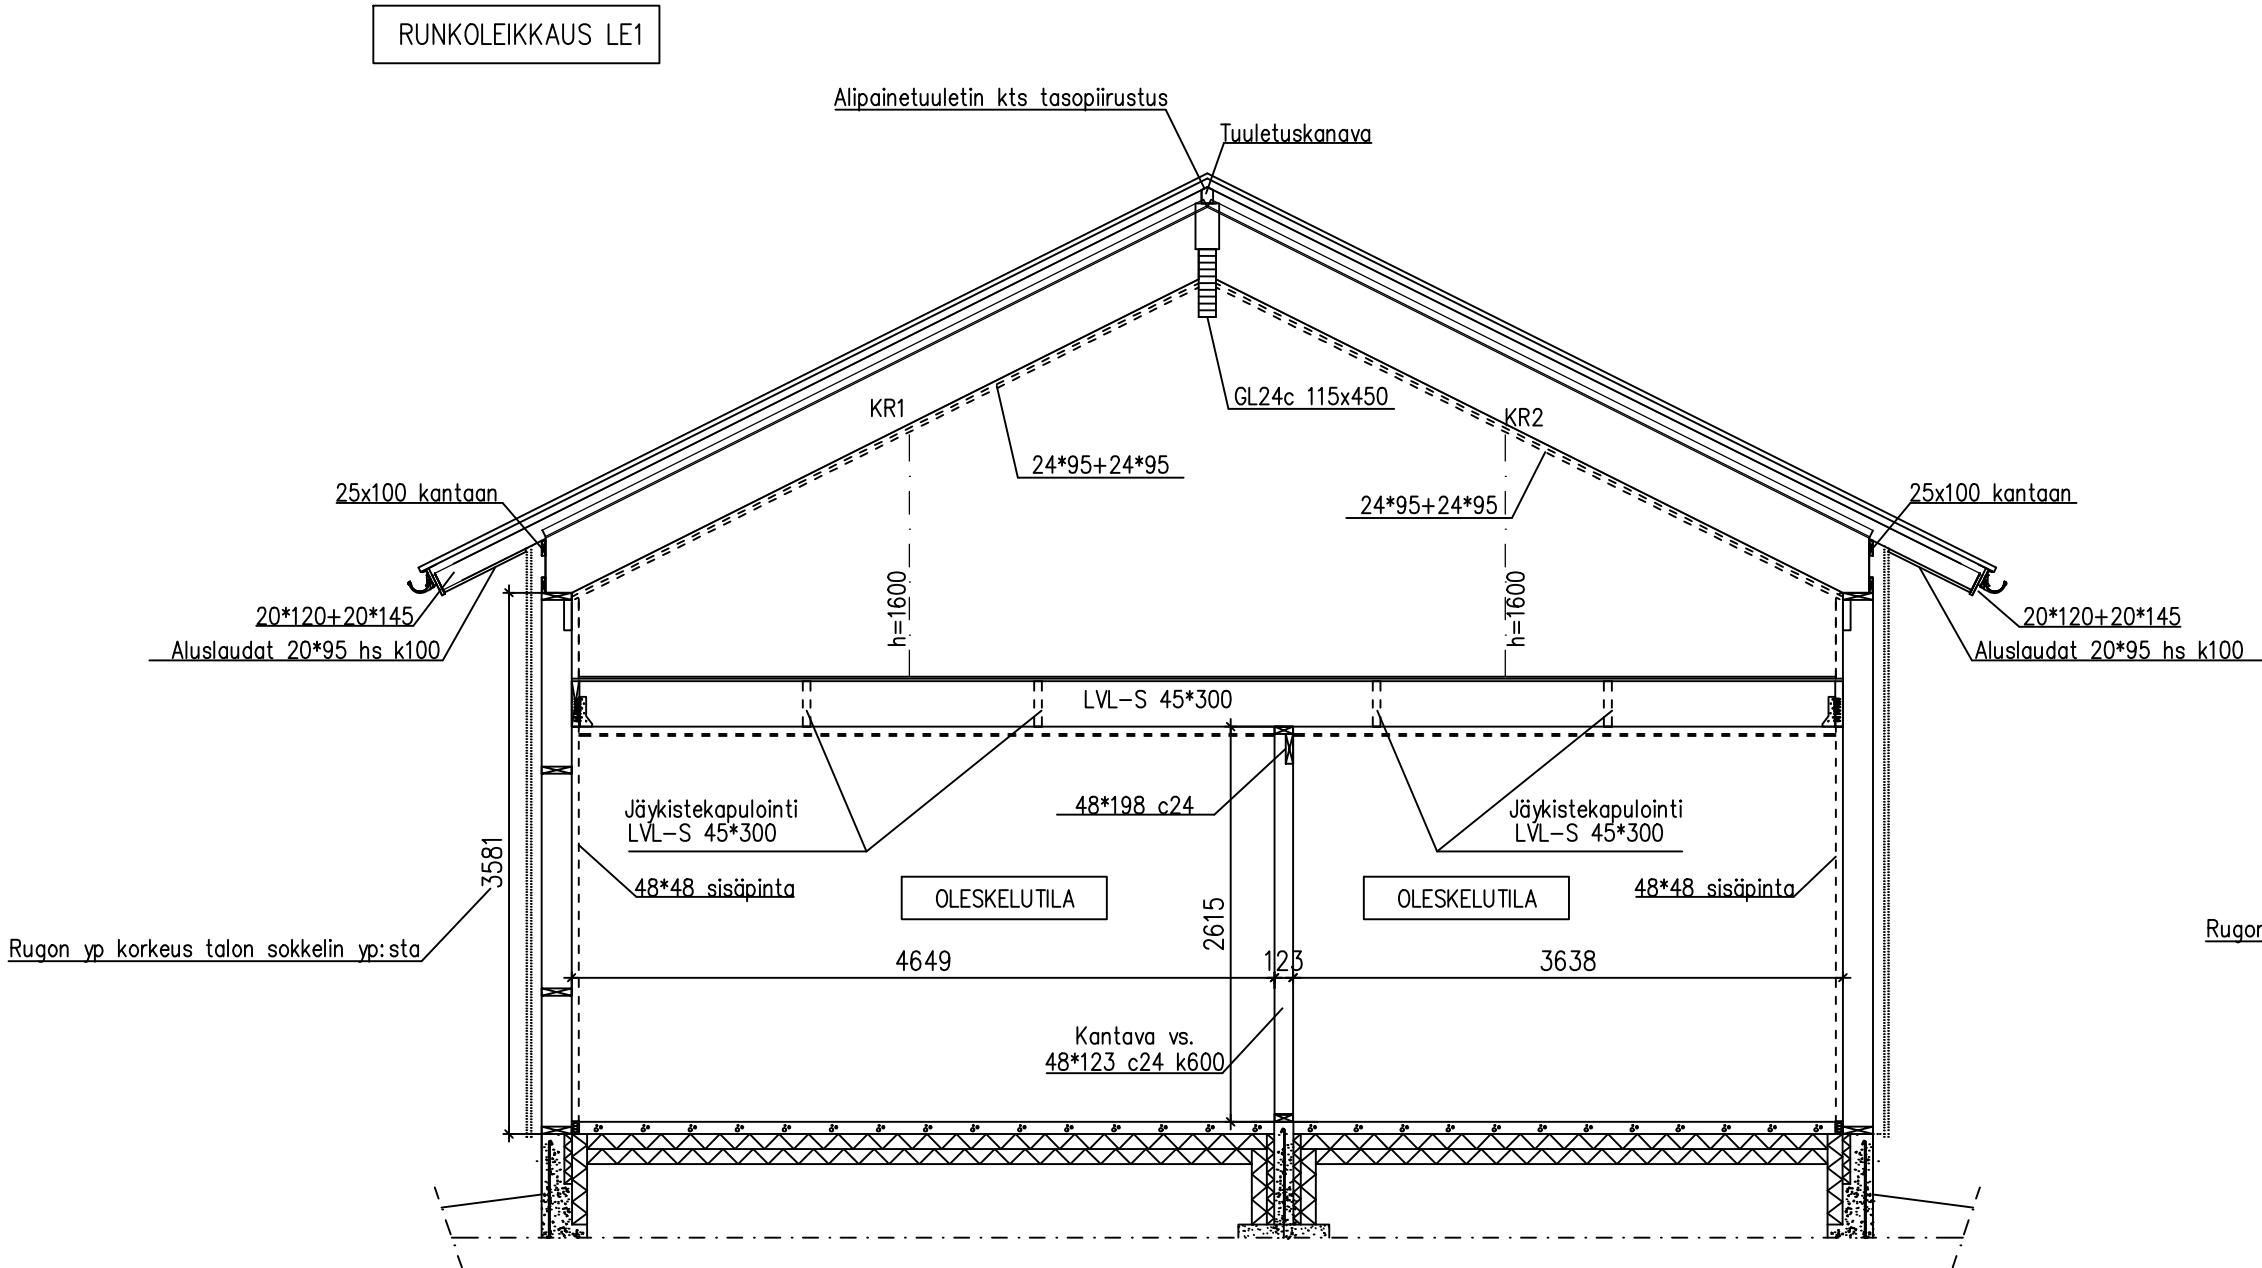

PVM	REVISIO	LKM	TOIMENPIDE	TEKIJÄ
K.O.SA	KORTTELI/TILA	TONTTI/Rno	RAKENNUSLUVAN TUNNUS	
RAKENNUSLOMAKIRJA		PIIRUSTUSLAJI		JUOKS. No
UUDISRAKENNUS		RAKENNEPIIRUSTUS		05
RAKENNUSKOHTIEN NIMI JA OSOITE		PIIRUSTUKSEN SISÄLTÖ		MITTAKAAVAT
PUTAAN VILKKAAT PARTIOKOLO		LEIKKAUKSET LE1-LE3		1:50
KETUNKUJA 10				
90830 HAUKIPUDAS				
Rakennus- ja rakennesuunnittelu		SUUN. ALA	TYÖ No	PIIR. No
Markus Alakärppä		RAK	—	—
Purontie 69, 90900 KIIMINKI		PÄIVÄYS	YHT.HENK:	—
p. 040-7712661		27.8.2025	—	—
MARKUS ALAKÄRPPÄ, Ri (omk)				