




- KR1 21 kpl _____
- °RISTIKKOJAKO k900
 - °OSB4 –levy 18mm + TIIVISSAUMAHUOPAKATE
 - °TUKIMATERIAALI: A : C24 lappeellaan 173 mm, B: Liimapuu GI24c 115 mm
 - °TUENTAVAIHTOEHDOT: A–B

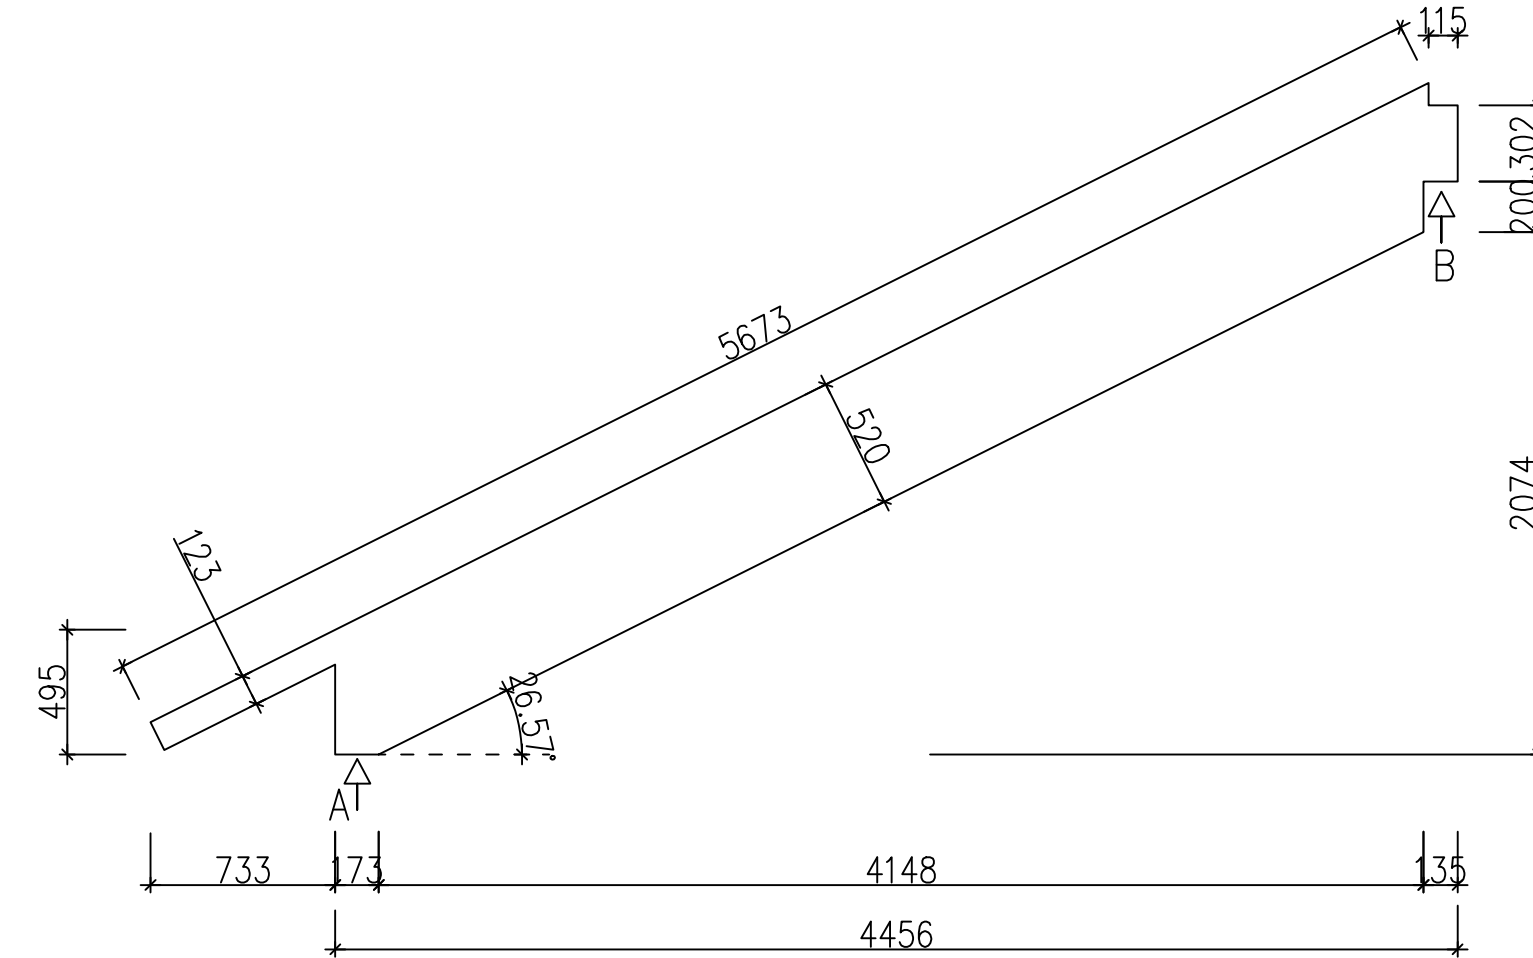

- KR2 13 kpl _____
- RISTIKKOJAKO k900
 - OSB4 –levy 18mm + TIIVISSAUMAHUOPAKATE
 - TUKIMATERIAALI: A : C24 lappeellaan 173 mm, B: Liimapuu GI24c 115 mm
 - TUENTAVAIHTOEHDOT: A–B

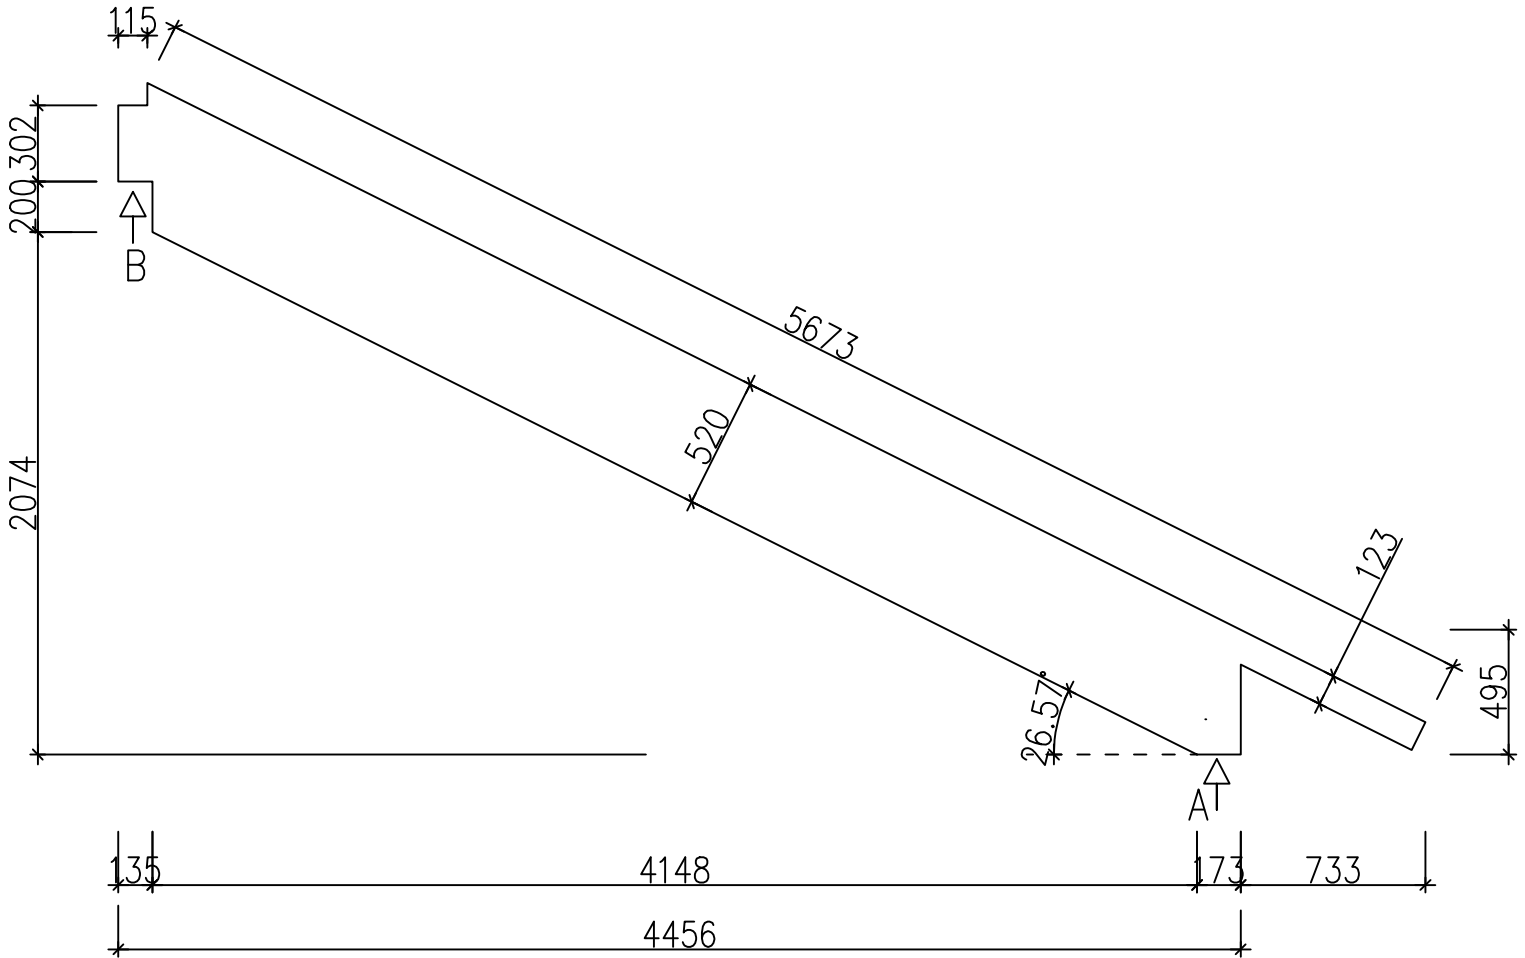

- KR3 8 kpl _____
- RISTIKKOJAKO k900
 - OSB4 –levy 18mm + TIIVISSAUMAHUOPAKATE
 - TUKIMATERIAALI: A ja B. Liimapuu GI24c 115 mm
 - TUENTAVAIHTOEHDOT: A–B

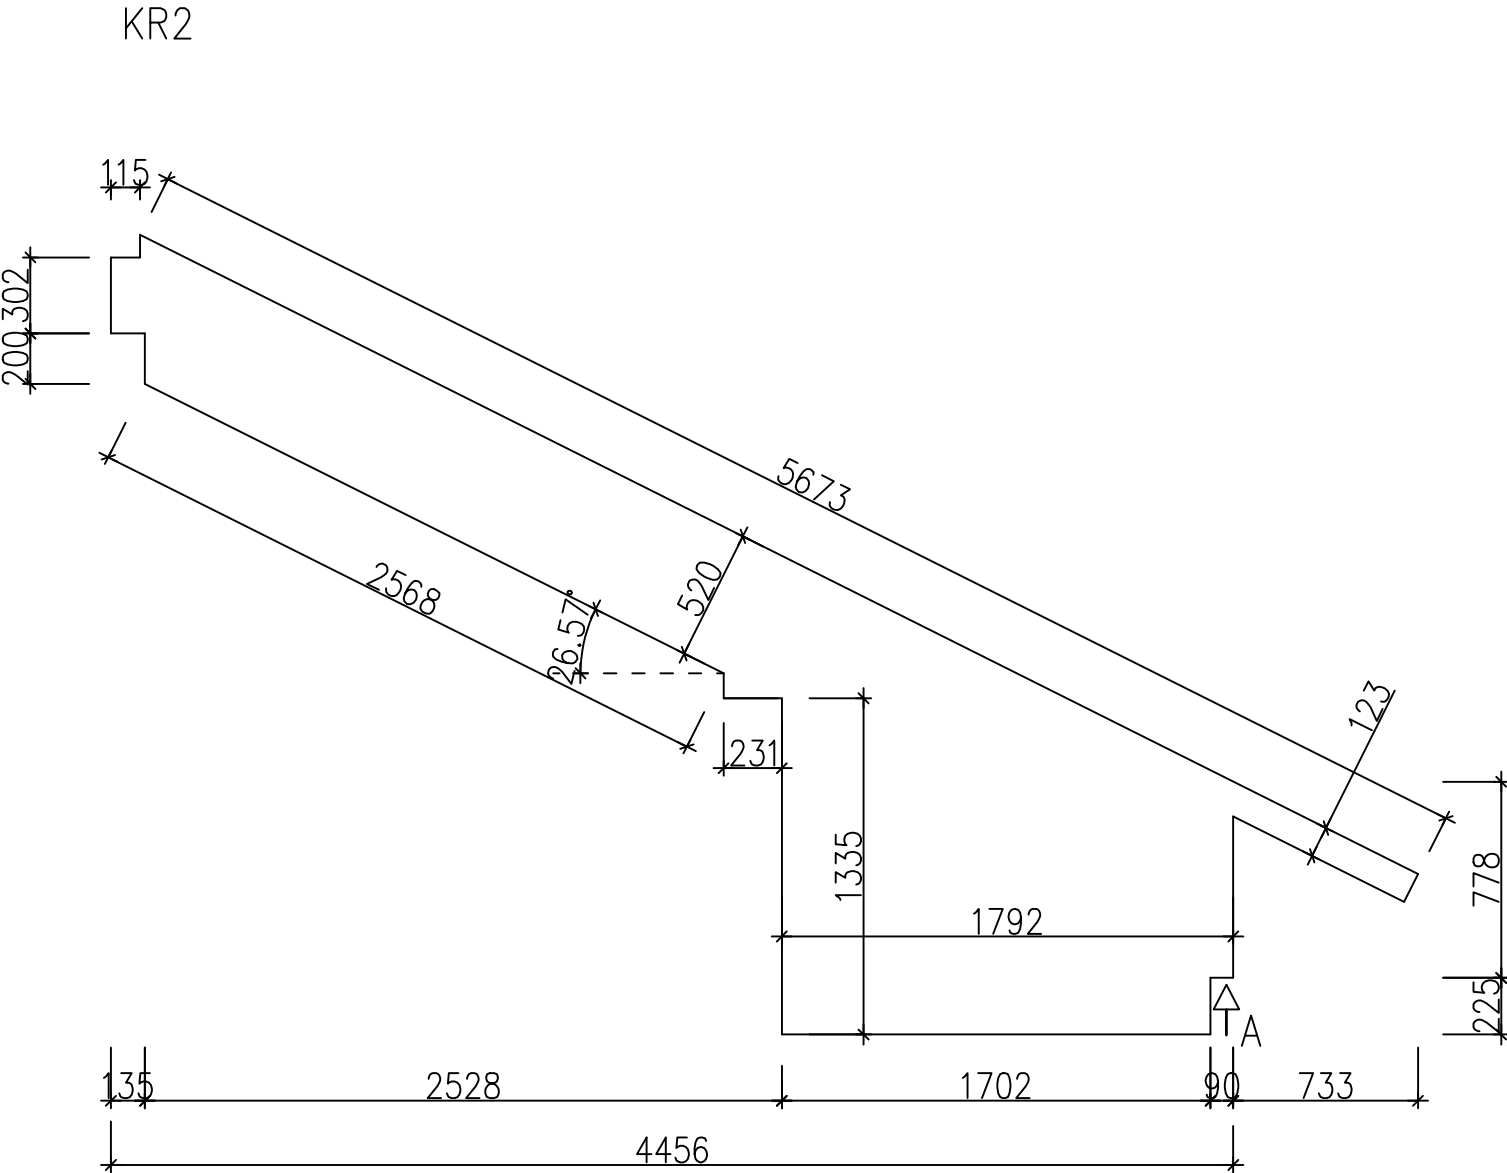

PVM	REVISIO	LKM	TOIMENPIDE	TEKIJÄ
K.O.SA	KORTTELI/TILA	TONTTI/RNo	RAKENNUSLUVAN TUNNUS	
RAKENNUSTOIMENPIDE	PIIRUSTUSLAJI	JUOKS. No		
UUDISRAKENNUS	RAKENNEPIIRUSTUS	06		
RAKENNUSKOHTIEN NIMI JA OSOITE	PIIRUSTUKSEN SISÄLTÖ	MITTAKAAVAT		
PUTAAN VILKKAAT PARTIOKOLO	RISTIKKOKAAVIOT	1:30		
KETUNKUJA 10				
90830 HAUKIPUDAS				
Rakennus- ja rakennesuunnittelu	SUUN.ALA	TYÖ No	PIIR. No	MUUTOS
Markus Alakärppä	RAK	—(—)		
Purontie 69, 90900 KIIHINKI	PÄIVÄYS	YHT.HENK:		
p. 040-7712661	27.8.2025			
MARKUS ALAKÄRPPÄ, RI (amk)				