



1.KERROS

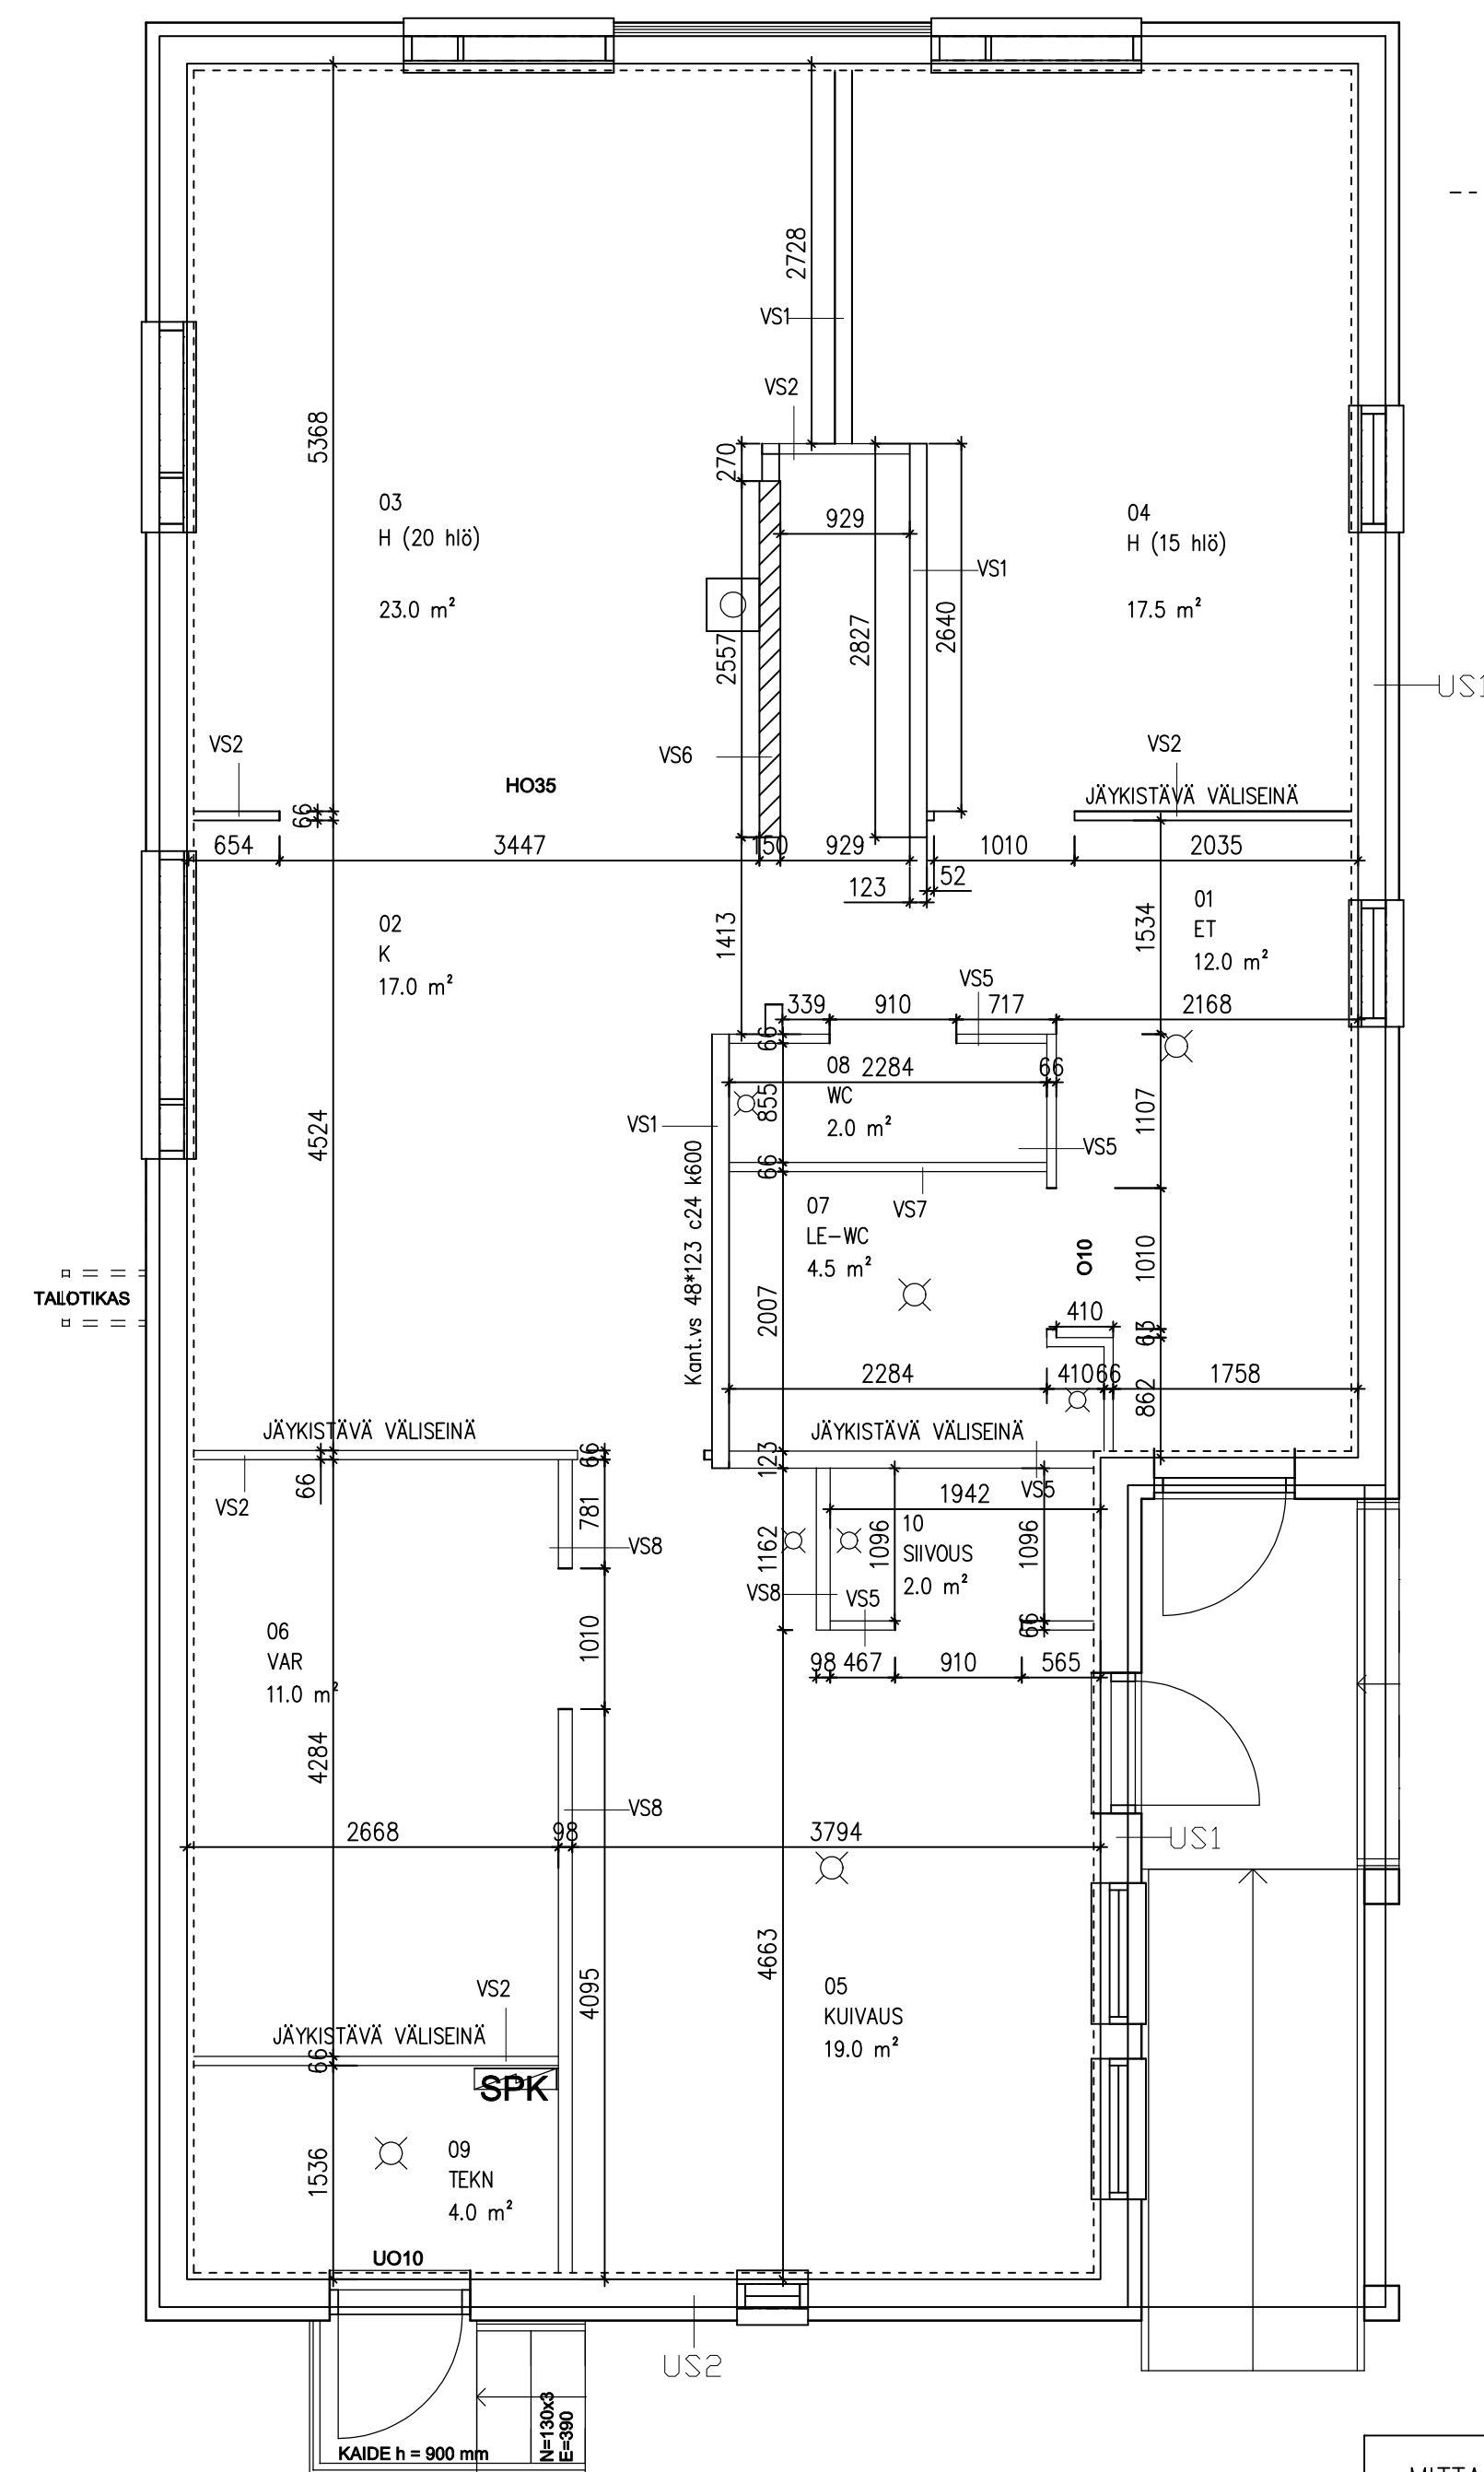

----- = $48 \cdot 48$ -koolauksen sisäpinta

- o MITTAPOHJAN MITOITUS LÄHTEE RUNKOTOLPAN SISÄPINNASTA (=48*48 -KOOLAUKSEN TAKAPINTA) (MERKITTY KUVAAN KATKOVIVALLA - - - - -)
- o MITAT RUNKOMITOITAJA, AUKOISSA ASENNUSVARAT HUOMIOITU.
- o MIKROSEINÄSSÄ HUOMIOITAVA 61 mm MITTA VÄLISEINÄN RUNGON LÄHTÖÖN (=KOOLAUS 48mm + LEVY 13mm). TÄMÄ ON MUKANA SEINÄN PITUUSMITASSA, JOKA LÄHTEE ULKOSEINÄSTÄ.

2. KERROS

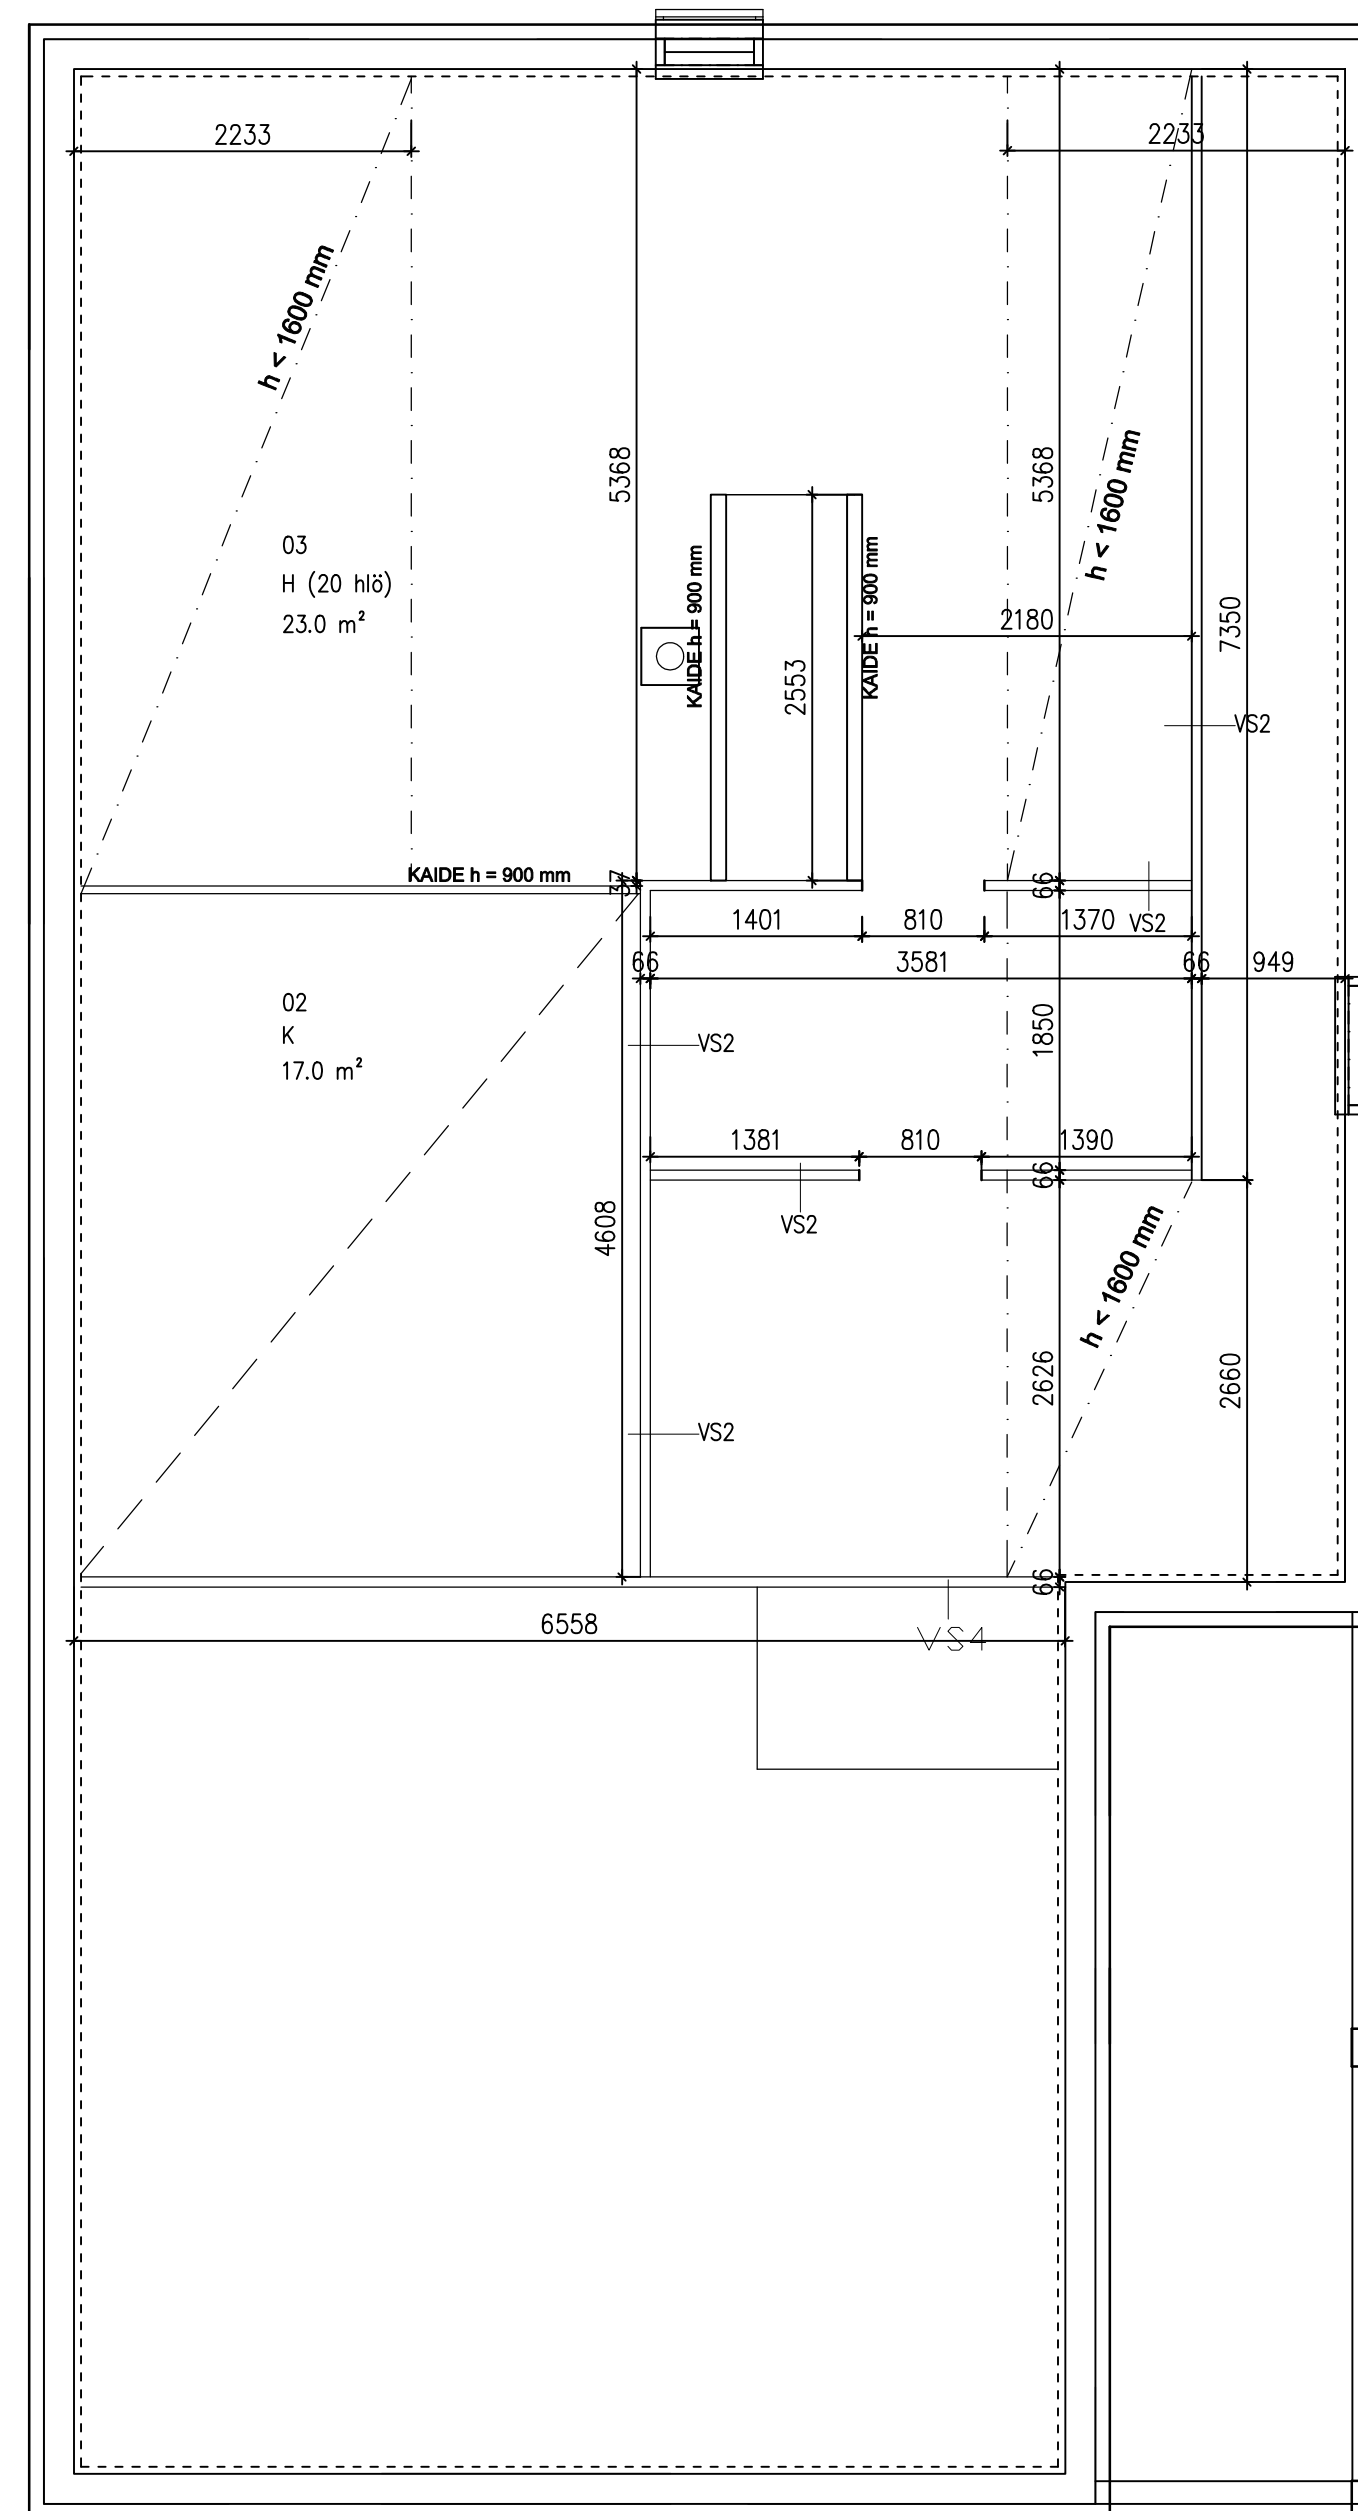

PVM	REVSIO	LKM	TOIMENPIDE		TEKIJÄ
K.OSA		KORTTELI/TILA		TONIT/Rno	
RAKENNUSLOMENPIDE UUDISRAKENNUS RAKENNUSKOHTIEN NIMI JA OSOITE PUTAAN VILKKAAT PARTIOKOLO KETUNKUJA 10 90830 HAUKIPUDAS			RAKENNUSLUVAN TUNNUS PIIRUSTUSLAJI RAKENNEPIIRUSTUS PIIRUSTUKSEN SISÄLTÖ VÄLISEINIEN RUNKOMITOITUS		
			JUOKS. No 09 MITTAKAAVAT 1:50		
Rakennus- ja rakennesuunnittelu Markus Alakärppä Purontie 69, 90900 KIIMINKI p. 040-7712661			SUUNJ.ALA RAK PÄIVÄYS 27.8.2025		
			TYÖ No (—) PIIR. No YHT.HENK:		
MARKUS ALAKÄRPPI, Ri (omk)					