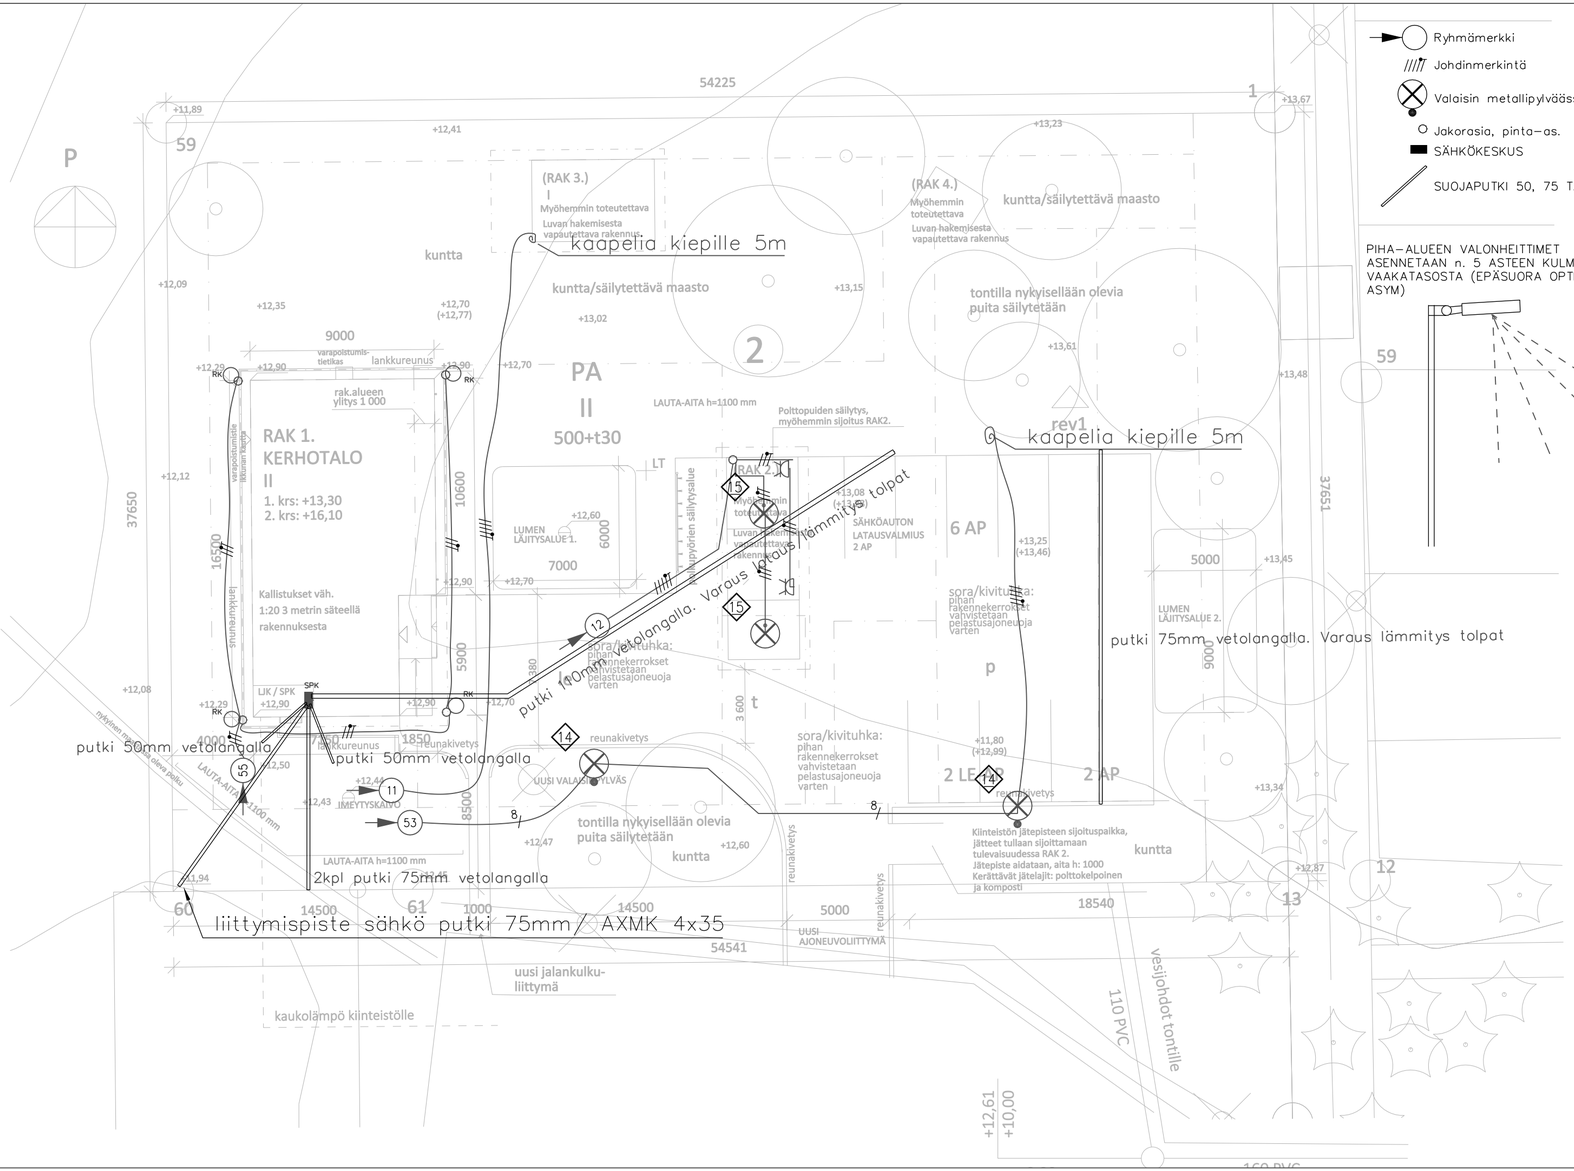

Suojaputket vetolangalla.
Hankinta SU, asennus RU

Liittymiskaapeli AXMK 4x35
SU hankkii ja asentaa liittymispisteeseen saakka.
Liittymispiste tontin rajalla.

Kaapeliojaan maadoituskupari Cu16 20m (SU).
Kupari asennetaan kosteaan perusmaahan

Rännikaivoille varaus saattolämmitykselle.
kaapelit päätetään rasioihin, jotka kiinnitetään sokkeliin (SU)

Muut varauskaapelit jätetään maan alle. Paikka merkitään selkeästi. Kaapelin päähän kutistetulppa

LASKENTA

Tunn.	Lukum.	Muutos	Nimim.	Pvm

K.osa/Kylä	Kortt./Tila	Tontti	Rno	Viranomaisten merkintöjä
401	40	368		

UUDISRAKENNUS

SÄHKÖPIIRUSTUS

Putaan vilkkaat
Ketunkuja
Haukipudas

ASEMAPIIRUSTUS
SÄHKÖT

MK: 1:200

SÄHKÖVALTTI

Pvm	29.08.2025
Piirt.	
Suunn.	
Tark.	
Yht.hlö	
Lehti	

Työnumero: 570
Tilaajan numero:
Piirustusnumero: SÄH -101
Muutos: