


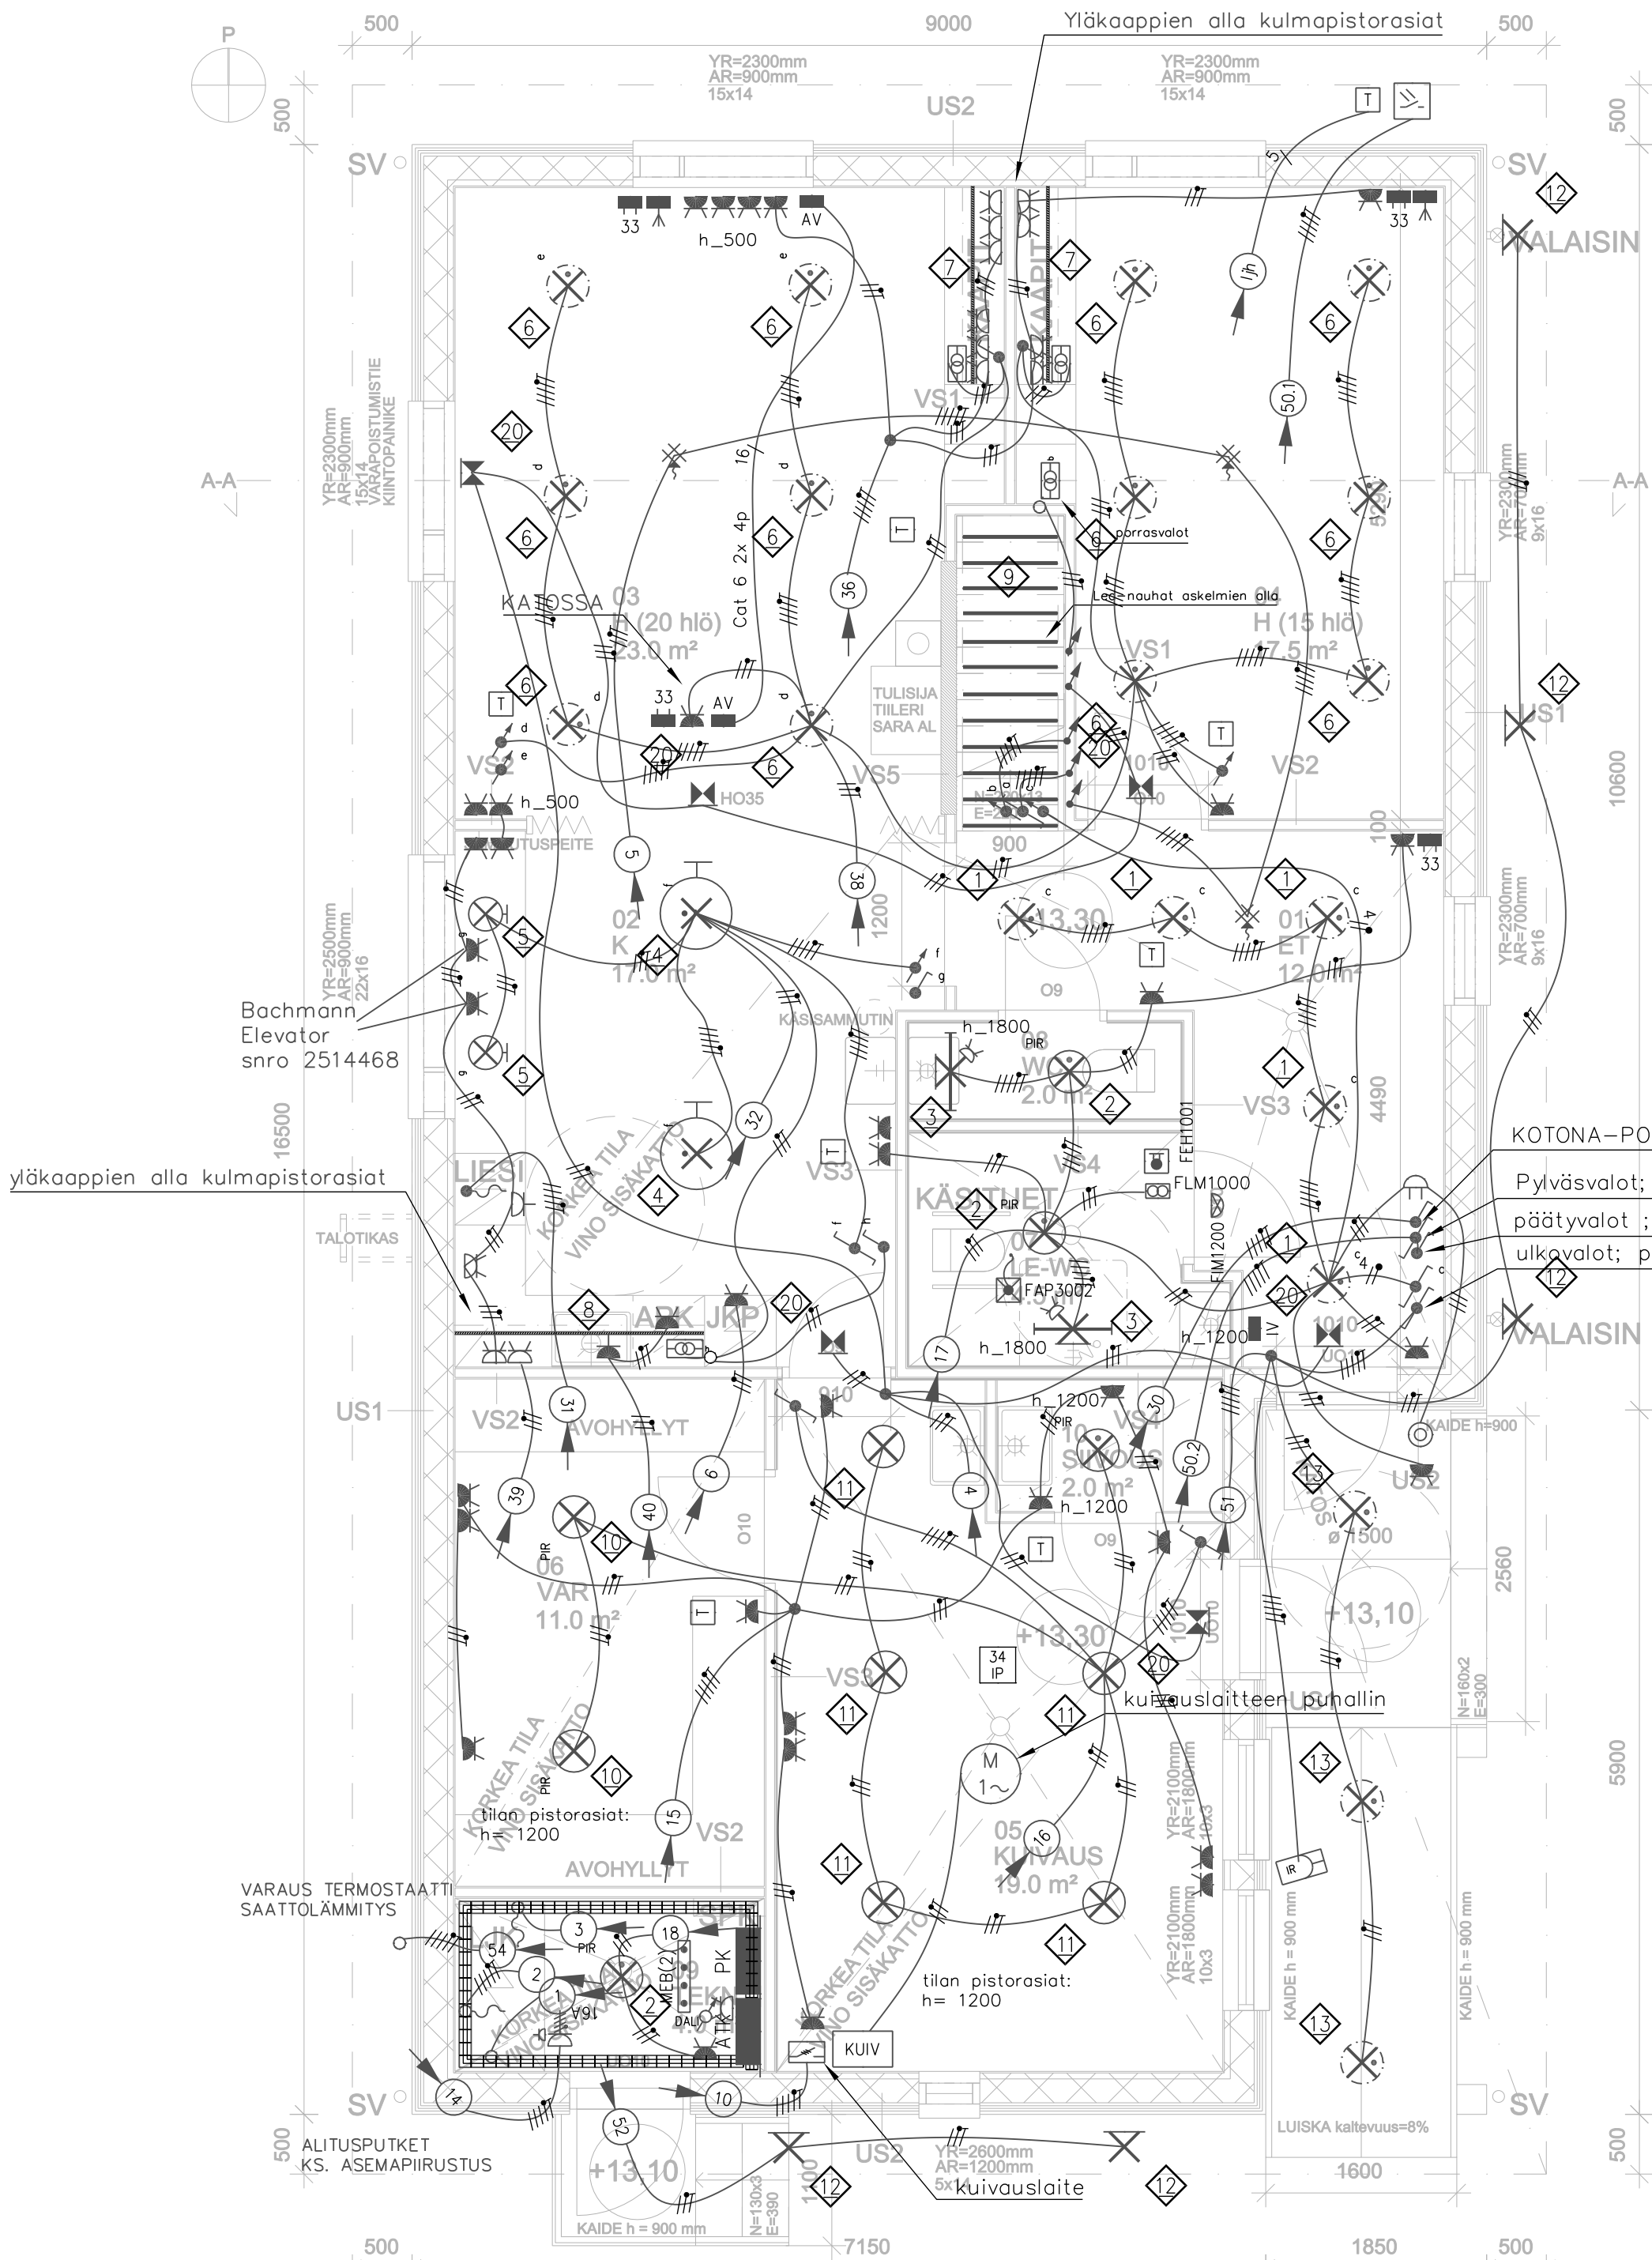

1. KRS (1:50)

- Ionkahlyty WMT 50-100 EG
- Ripustuskisko valkoinen Mek 70 S M
- ATK, telekotelo
- PK, mittauskeskus
- Maadoituskisko
- 1-kytkin uppo
- Vaihtokytkin, uppo
- Säädin led, uppo, toimii myös vaihtokytkimenä
- Kojerasia, uppo
- Pistorasia, 3-vaihe, suojakosketin, pinta
- Pistorasia, 1-os., suojakosketin, pinta
- 1-os pr uppo
- Pistorasia, 2-os., suojakosketin, uppo
- Loistevalaisin, 650 mm, kaksoispistorasia, seinäas.
- Valaisin liikutunnistimella
- Valaisin
- Valaisin, ripustettava
- Seinävalaisin
- Valaisin, upotettava, rasia
- Jakorasia seinässä, pinta-as.
- Jakorasia seinässä, puoli kiinteä, pinta-as.
- Jakorasia seinässä, puoli kiinteä, uppoas.
- poistumistievalaisin, yksikkökallu
- Hämäräkytkin
- Muuntaja
- liikutunnistin 200ast
- Termostaatti
- ANTENNI
- ATK-pistorasia, uppoasennus
- inva-wc hälytin
- Muuntaja
- Kutsupainike vetonarulla, uppo
- Valvontakoje kuitausnapilla
- Hälytin uppo
- Palovaraitin 230v, paristovarmennus
- Ko-tilan rasiakalusteet min IP34
- Kombirasia 3x16A+ schuko

LATTIALÄMMITYSTERMOSTAATTIEN KAAPELOINTI:
JAKOTUKILTA TERMOSTAATEILLE 5x1,5S
TAI JÄRJESTELMÄTOIMITTAJAN OHJEIDEN MUKAISESTI.

LTO-KOJEELTA KAAPELI ETEISEN "IV" RASIAAN OHJAUSKOJETTA VARTEN;
NOMAK 4x2x0,5 TAI VALMISTAJAN OHJEEN MUKAISESTI

KEITTIÖN PISTEIDEN SIJAINTI TULEE TARKISTAA LOPULLISEN
KALUSTEPIIRUSTUKSEN MUKAISEKSI

LASKENTA

Tunn. Lukum. Muutos				Nimin, Pvm	
K.osa/Kylä	Kortt./Tila	Tontti	Rno	Viranomaisten merkintöjä	
401	40	368			
UUDISRAKENNUS				SÄHKÖPIIRUSTUS	
Putaan vilkkaat Ketunkuja Haukipudas				1. kerros sähköpiirustus	MK: 1:50
SÄHKÖVALTTI			Pvm	Työnumero	Tilaaajan numero
			Piirt.	570	
			Suunn.		
			Tark.		Piirustusnumero
			Yht.hlö	SÄH	-201
			Lehti		Muutos