


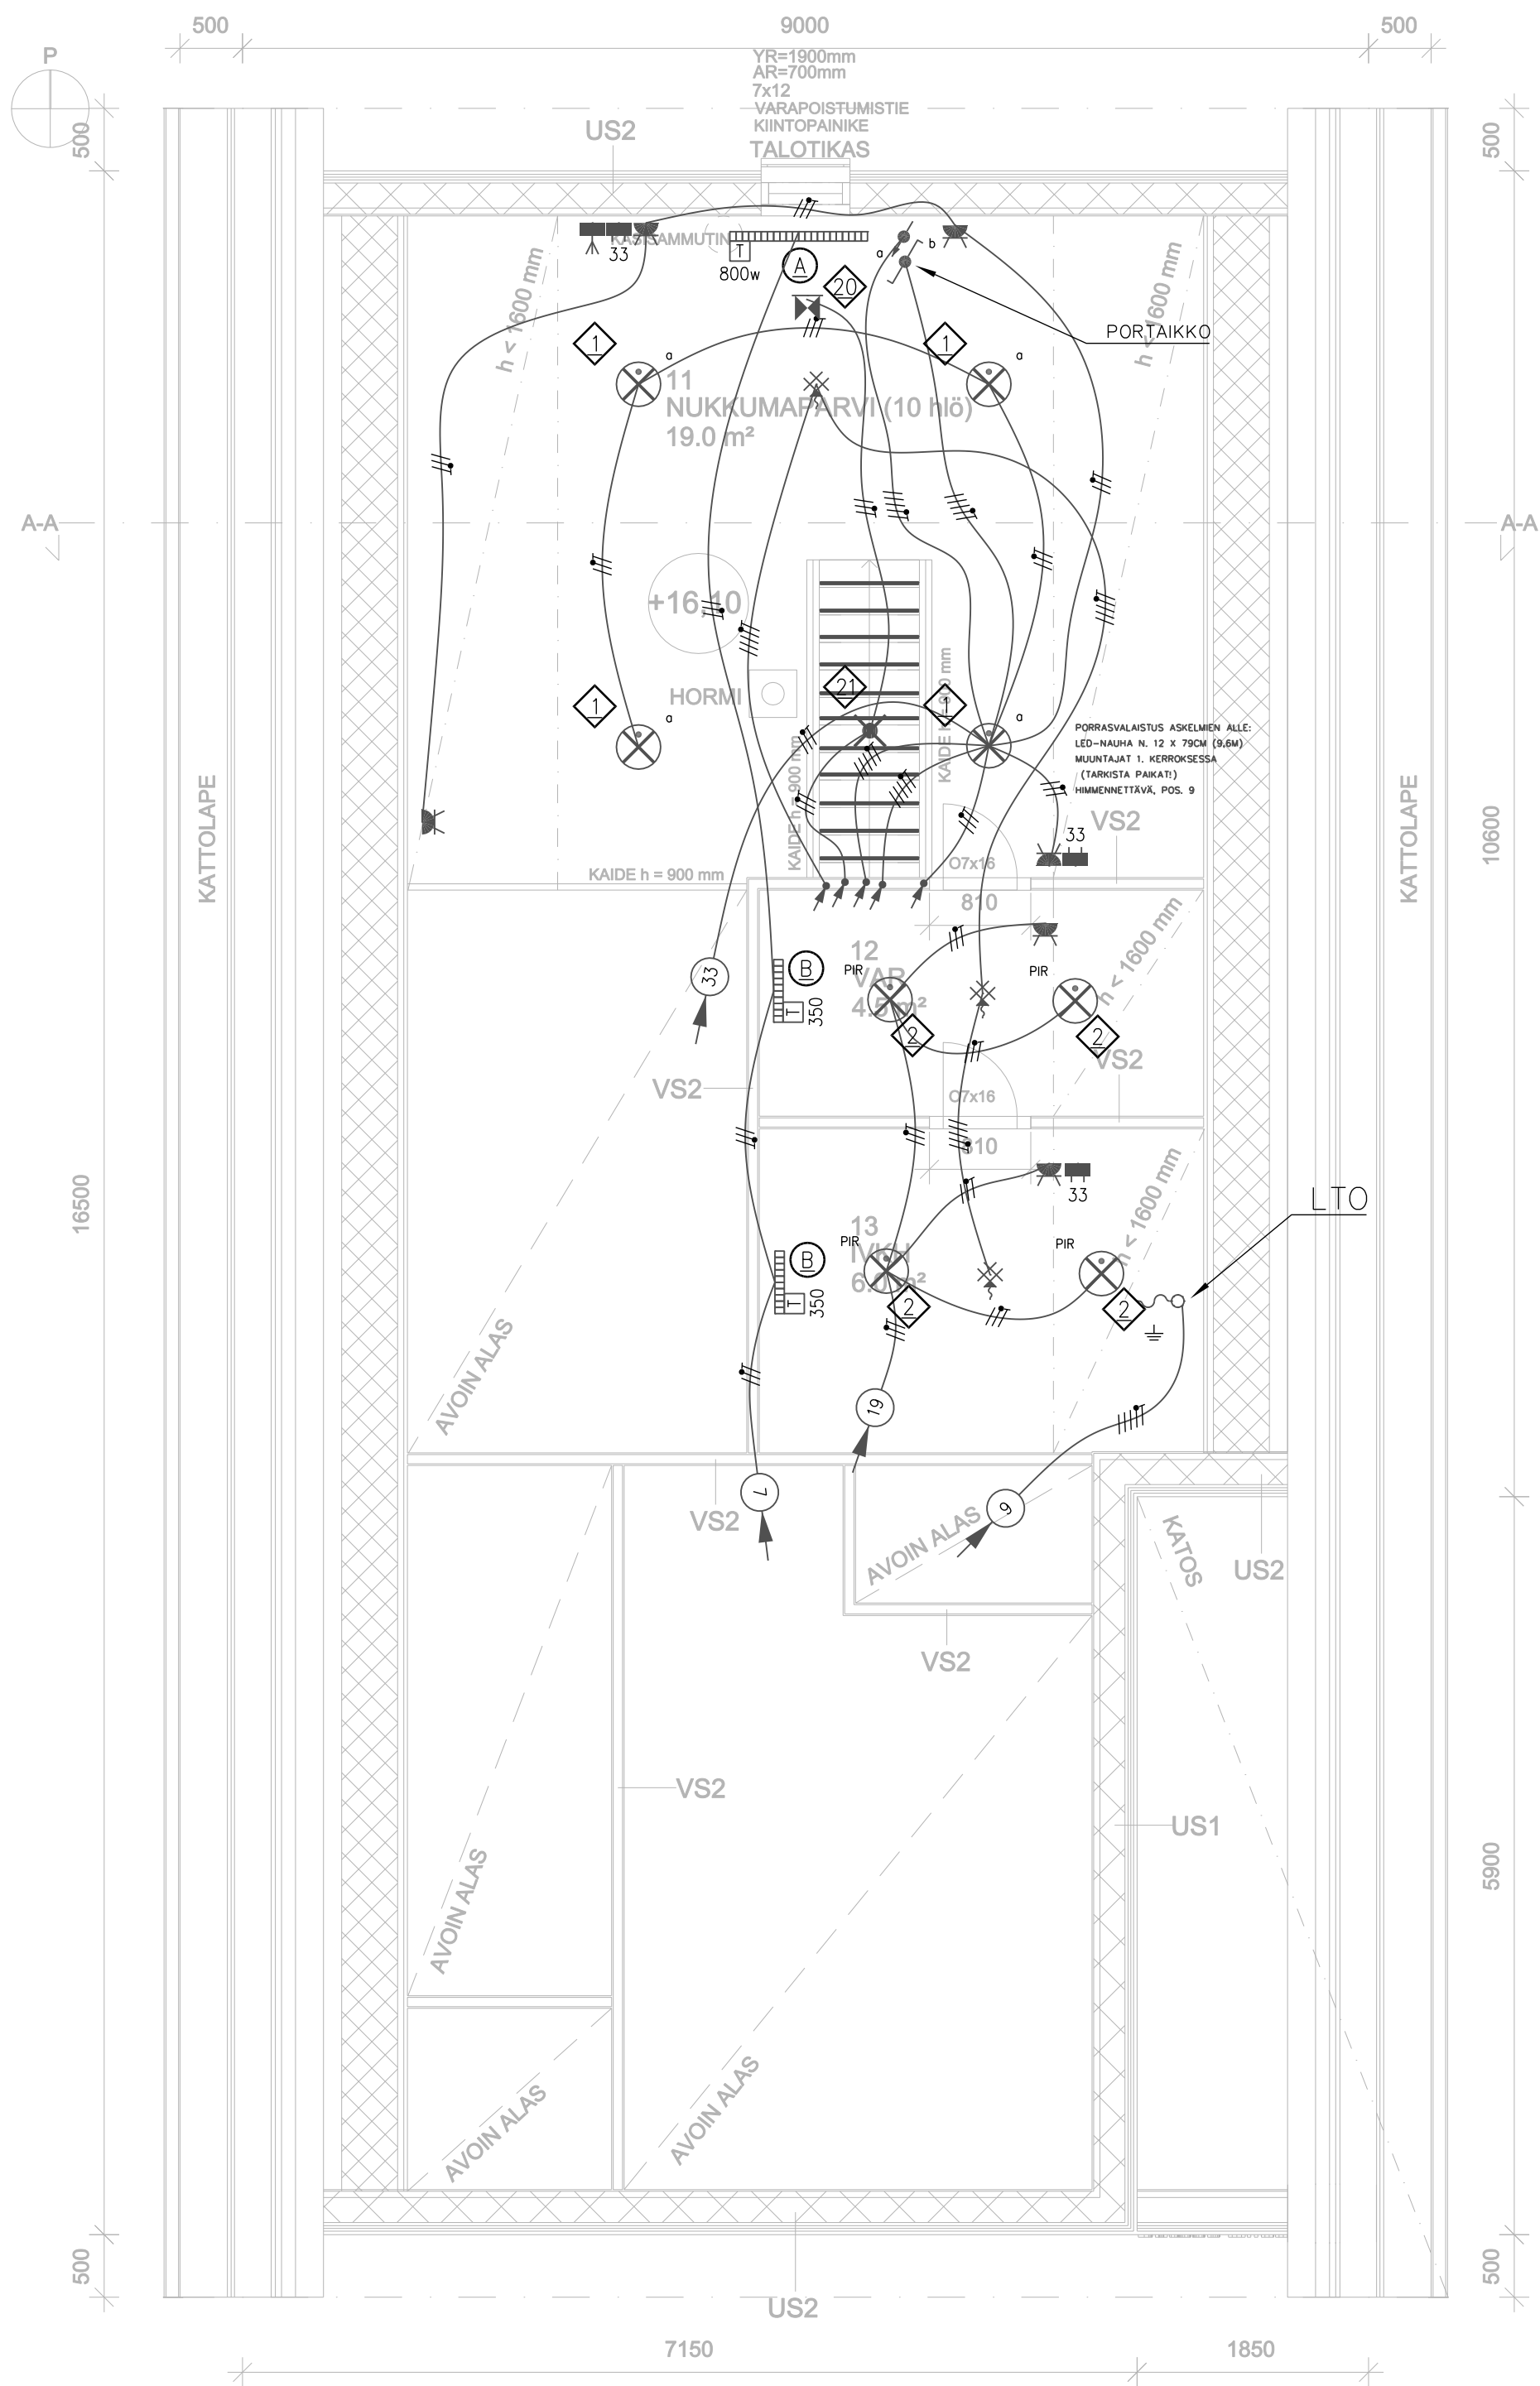

- Maadoituspiste
- Vaihtokytkin, uppo
- Säädin, uppo
- Pistorasia, 2-os., suojakosketin, uppo
- Valaisin, rasia
- 350 Lämmitin
- Jakorasia seinässä, puolikiinteä, pinta-as.
- Turvavalaisin
- ANTENNIRASIA
- 33 ATK-pistorasia, uppoasennus
- PALOVAROITIN

2. KRS (1:50)

Laskenta

|                                            |             |        |                             |                          |
|--------------------------------------------|-------------|--------|-----------------------------|--------------------------|
| Tunn.                                      | Lukum.      | Muutos | Nimim.                      | Pvm                      |
| K.osa/Kylä                                 | Kortt./Tila | Tontti | Rno                         | Viranomaisten merkintöjä |
| 401                                        | 40          | 368    |                             |                          |
| UUDISRAKENNUS                              |             |        | SÄHKÖPIIRUSTUS              |                          |
| Putaan Vilkkoot<br>Ketunkuja<br>Haukipudas |             |        | 2. kerros<br>Sähköpiirustus | MK:<br>1:50              |
| SÄHKÖVALTTI                                |             |        | Pvm                         | 29.08.2025               |
|                                            |             |        | Työnumero                   | Tilaaajan numero         |
|                                            |             |        | Piirt.                      | 570                      |
|                                            |             |        | Suunn.                      |                          |
|                                            |             |        | Tark.                       |                          |
|                                            |             |        | Yht.hlö                     | Piirustusnumero          |
|                                            |             |        | Lehti                       | Muutos                   |
|                                            |             |        | SÄH                         | -202                     |