



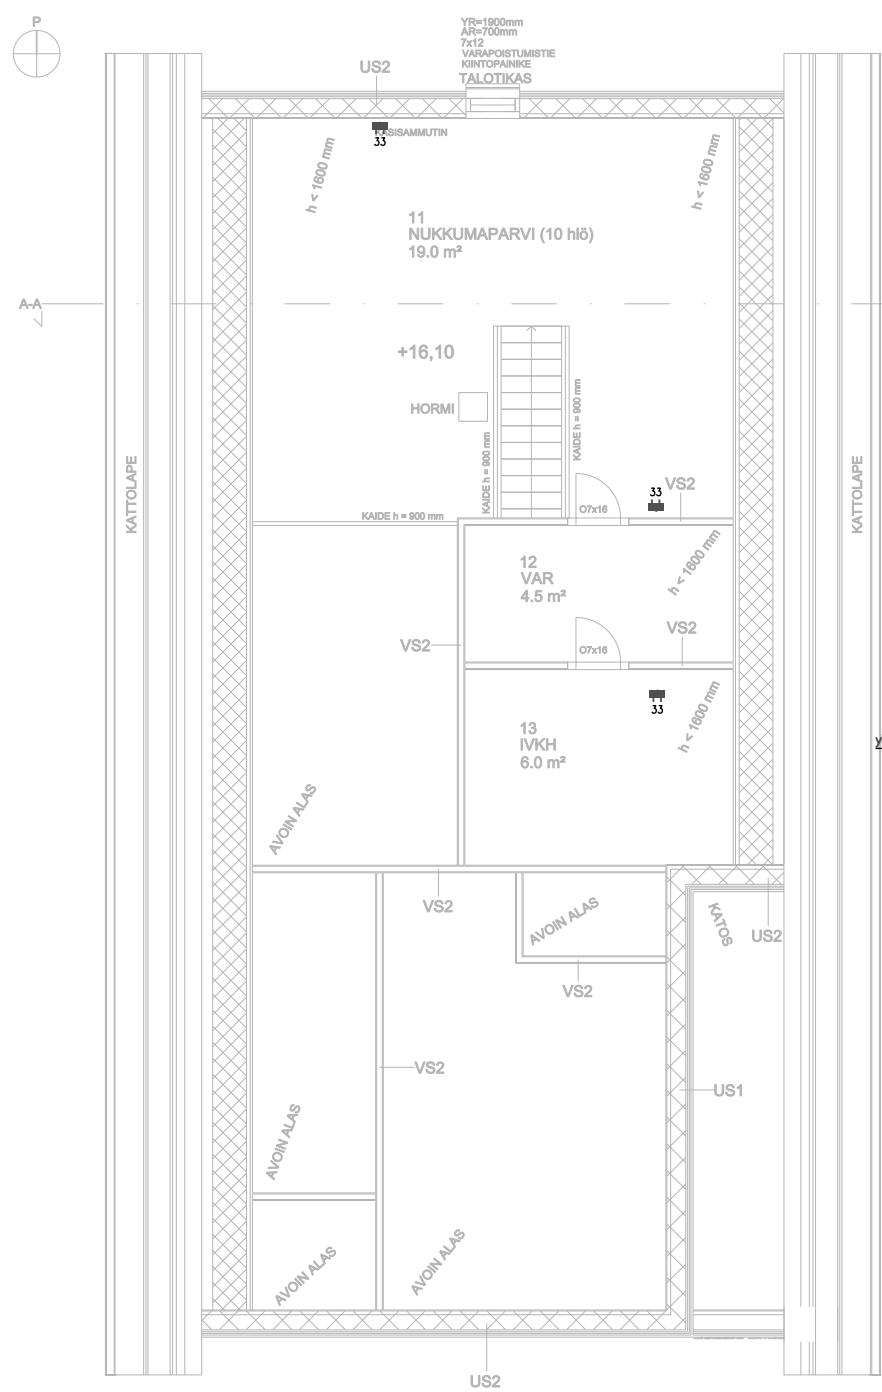

2. KRS (1:50)

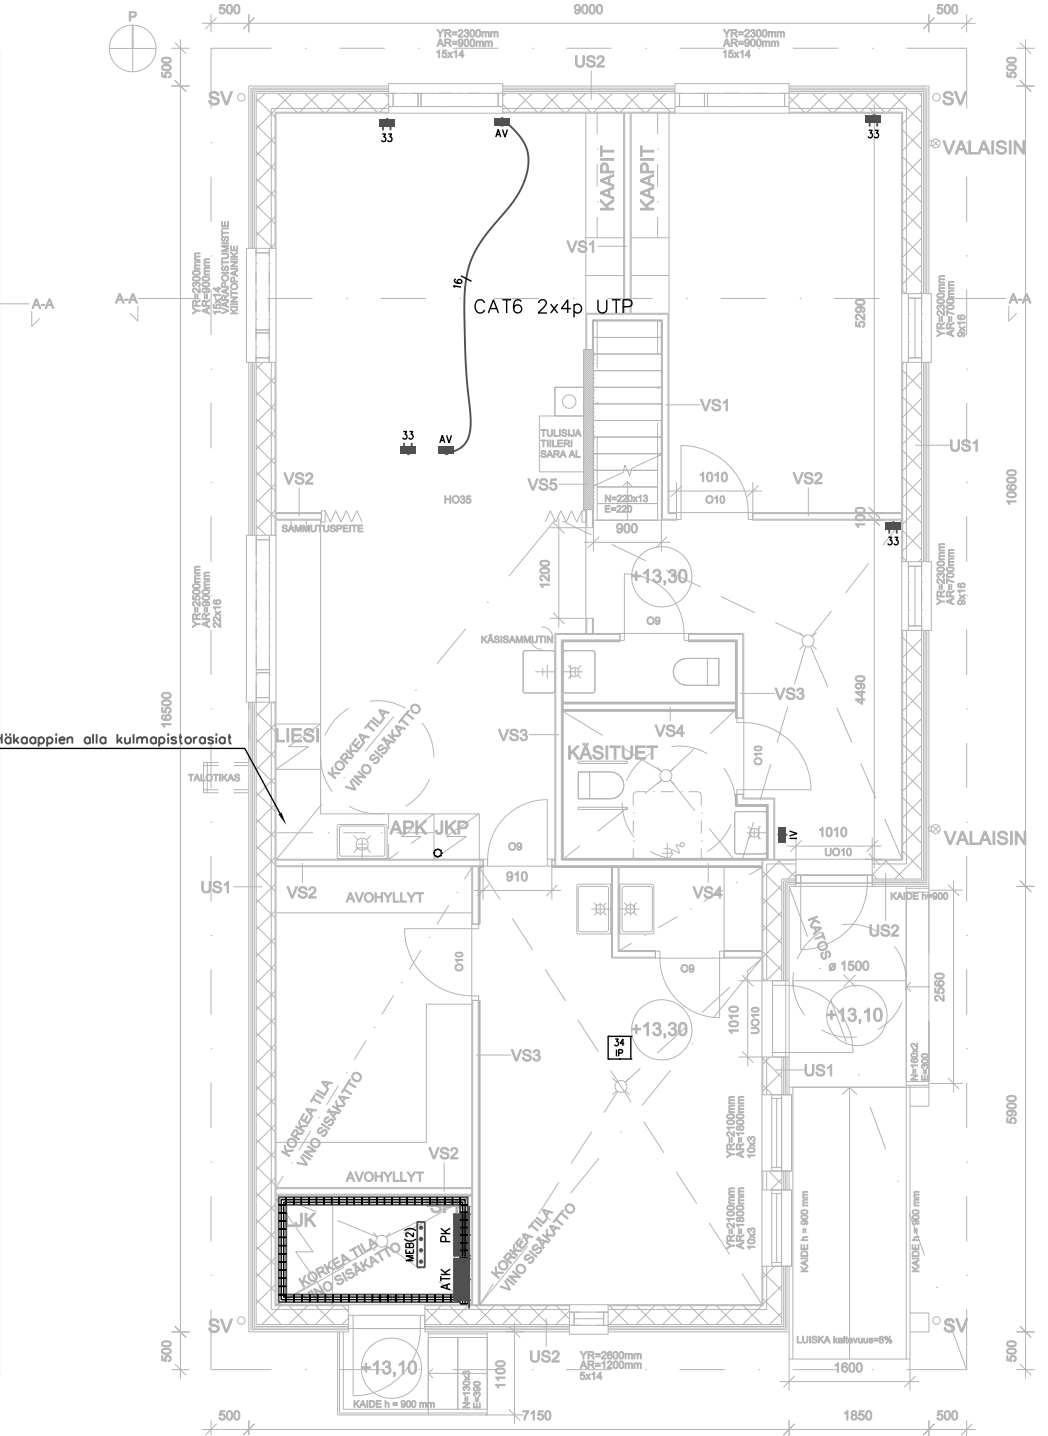

1. KRS (1:50)

- YLEISKAAPELONTI VERKKO:
- KAAPELOINTI PISTEILLE CAT 6 2x4p UTP
 - LIITTIMET CAT6 UTP
 - RASIA 2x4p CAT6
 - AV-RASIOIDEN VÄLLE CAT6 2x4p UTP, RASIA 2xRJ45 C6
 - VERKKO MITATAAN STANDARDIN MUKAISESTI
 - LIITTYMÄKAAPELILLE PUTKITYSVARAUS (KS. PIIRUSTUS –101)
 - TILAAJA HANKKII LIITTYMÄN KYTKENTÖINEEN
 - TILAAJA HANKKII AKTIIVILAITTEET
- TELEKOTELO (ATK):
- ESIM ENSTO EST 3.700/RJ
 - PINTA-ASENNUS
 - KOTELOON MEB-KISKOLTA MK KEVI 6
 - 2-OSAINEN PISTORASIA

LASKENTA

Tunn. Lukum. Muutos				Nimim. Pvm	
K.osa/Kylä 401		Kortt./Tila 40		Viranomaisten merkintöjä	
		Tontti Rno 368			
UUDISRAKENNUS				TELEPIIRUSTUS	
Putaan vilkkaat Ketunkuja Haukipudas				YLEISKAPELOINTIKAAVIO PISTEET MK: 1:100	
SÄHKÖVALTTI		Pvm 29.08.2025		Työnumero Tilaaajan numero	
		Piirt.		570	
		Suunn.			
		Tark.		Piirustusnumero Muutos	
		Yht.hlö		SÄH –401	
		Lehti			