



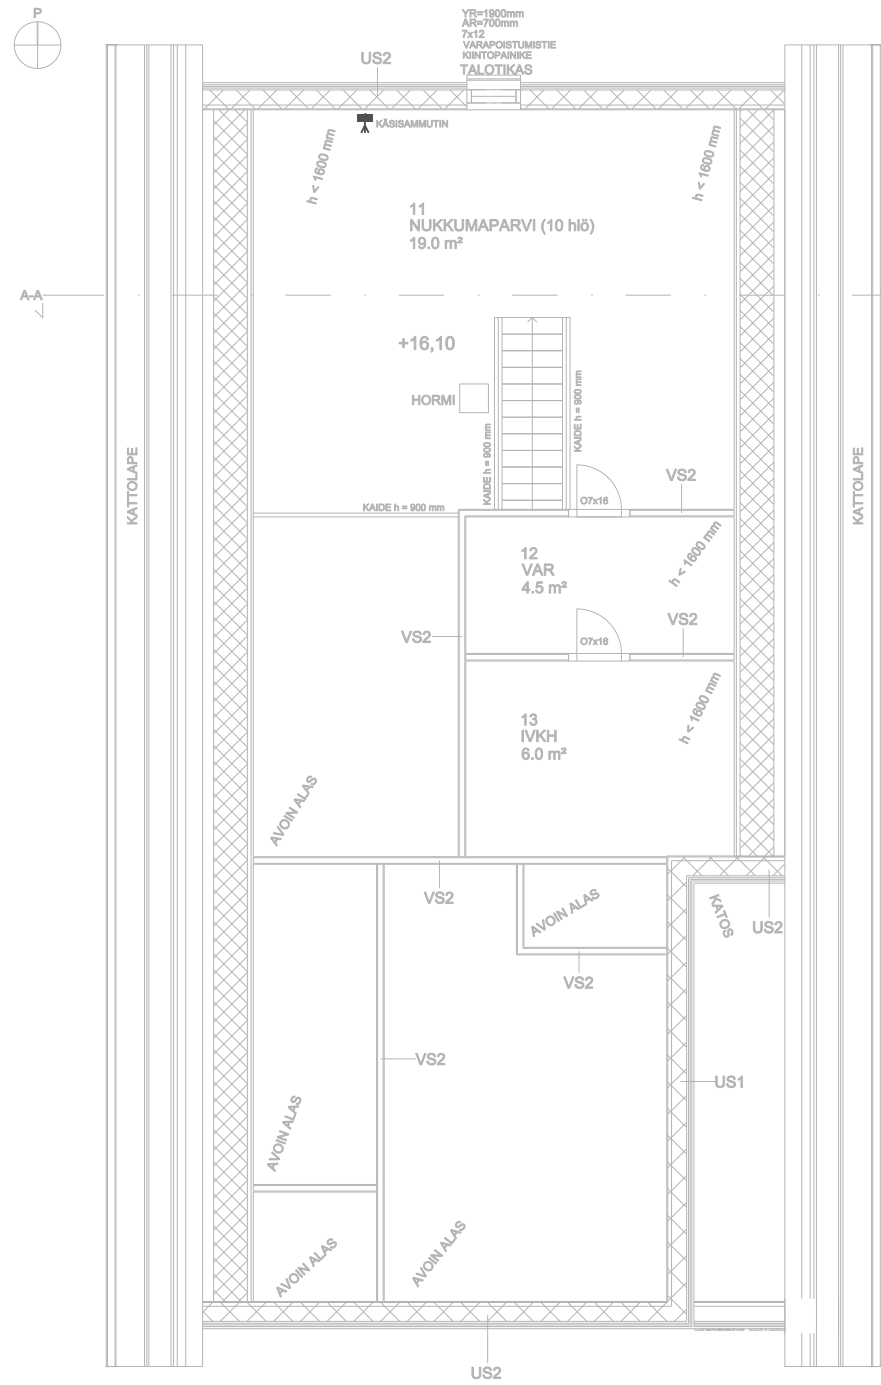

2. KRS (1:50)

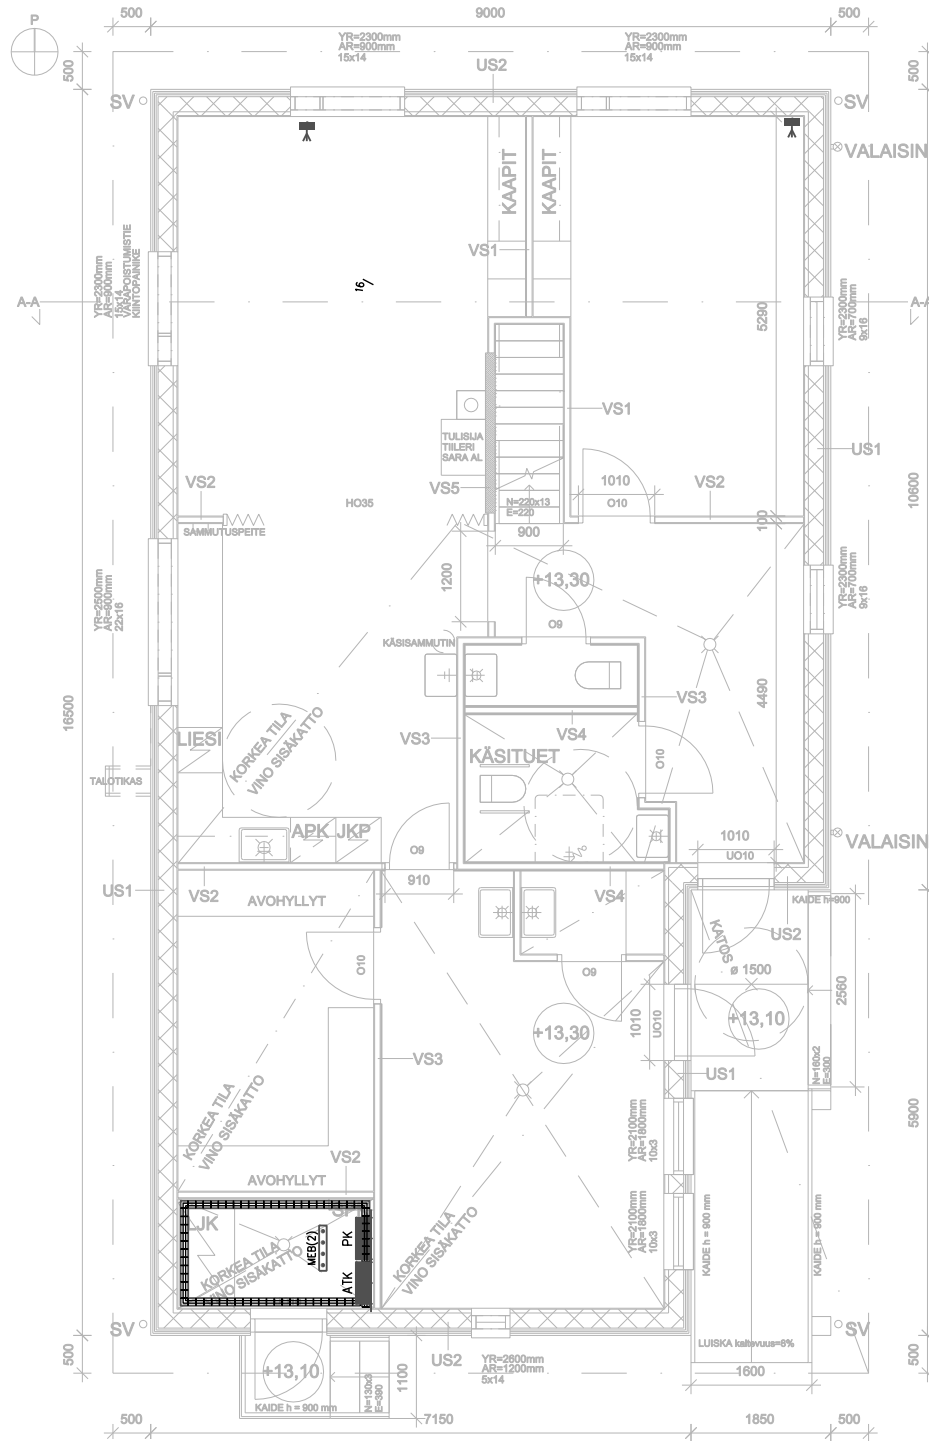

1. KRS (1:50)

- ANTENNIJOHTO VERKKO:
- 5–1300MHz
 - KAAPELOINTI PISTEILLE TELLU 13 TAI VASTAAVA
 - LIITTIMET F-KOMPRESSIOLIITTIMIÄ
 - RASIA PÄÄTTYVIÄ 1dB, ESIM LARS 3.1 5–1300 MHz
 - HAAROITIN TELEKOTELOON (ATK) ESIM LAH 4–12PE 5–1300MHz
 - VERKKO MITATAAN STANDARDIN MUKAISESTI
 - TILAAJA HANKKII LIITTYMÄN KYTKENTÖINEEN
 - TILAAJA HANKKII AKTIIVILAITTEET

LASKENTA

Tunn. Lukum. Muutos				Nimim. Pvm	
K.osa/Kylä		Kortt./Tila	Tontti	Rno	Viranomaisten merkintöjä
401		40	368		
UUDISRAKENNUS				TELEPIIRUSTUS	
Putaan vilkkaat Ketunkuja Haukipudas				ANTENNIJOHTOKAAVIO PISTEET	MK: 1:100
SÄHKÖVALTTI	Pvm	29.08.2025	Työnumero		Tilaaajan numero
	Piirt.		570		
	Suunn.				
	Tark.				
	Yht.hiö				
Lehti			SÄH		Piirustusnumero Muutos
			–402		