


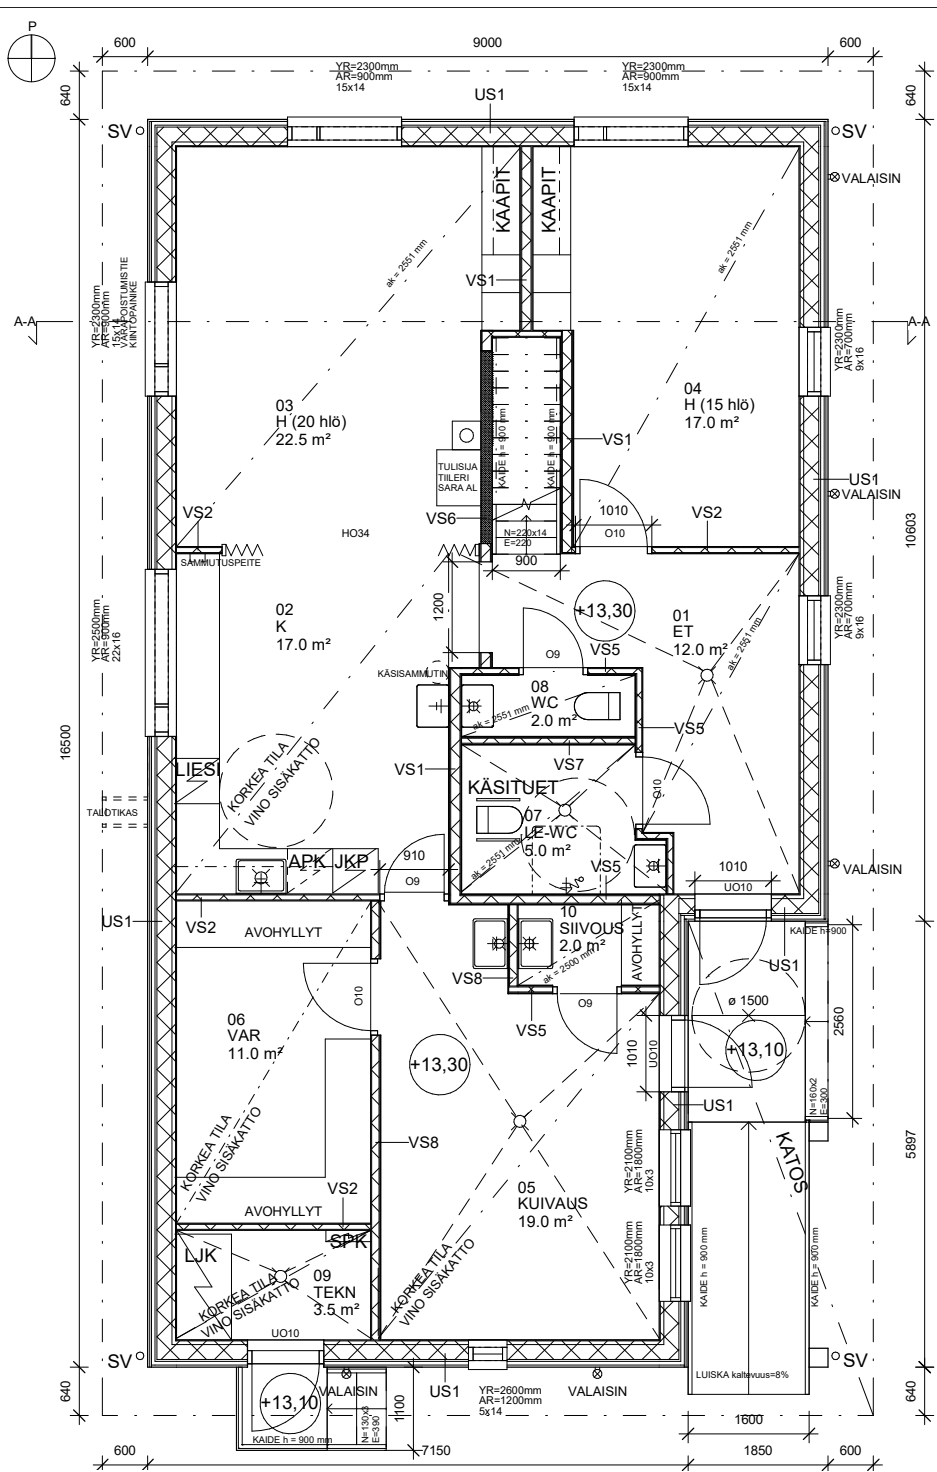

KORKEUSMITTAJÄRJESTELMÄ N2000

K.OSA / KYLÄ	KORTTELI / TILA	TONTTI / RNO	PIIRUSTUSLAJI	PÄIVÄYS / PIIRTÄJÄ	JUOKS. NO
120 Haukipudas 508	2	2	PÄÄPIIRUSTUS	1.9.2025 / Niila Okkonen	2 / 5
RAKENNUSOIMENPIDE			PIIRUSTUKSEN SISÄLTÖ		MITTAKAAVA
Uudisrakennus			Pohjapiirustus 1. kerros		1:100
RAKENNUSKOHTeen NIMI JA OSOITE			PÄÄSUUNNITTELIJA		RAKENNUSSUUNNITTELIJA
Putaan Vilkkat ry, uusi kerhorakennus Ketunkuja 10 90830 HAUKIPUDAS					
TIEDOSTONIMI			PIIR NO		MUUTOS
Ketunkuja 10.pln			Tuomas Raappana, ARK SAFA		Tuomas Raappana , ARK SAFA
			ARK 003-001		