


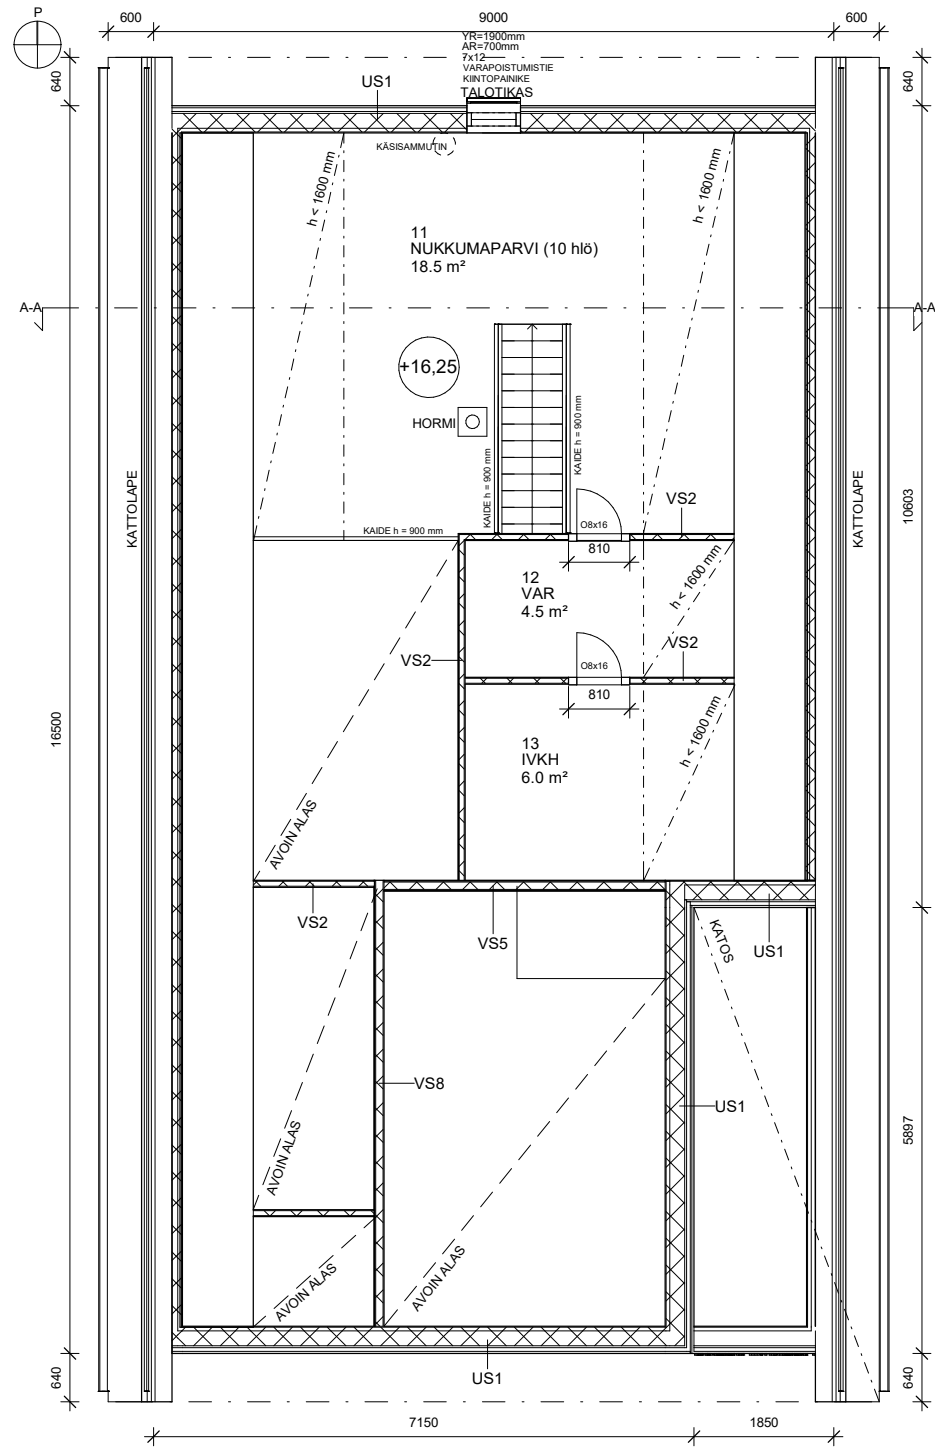

KORKEUSMITTAJÄRJESTELMÄ N2000

|                                                                           |                 |              |   |   |           |
|---------------------------------------------------------------------------|-----------------|--------------|---|---|-----------|
| K.OSA / KYLÄ                                                              | KORTTELI / TILA | TONTTI / RNO | PIIRUSTUSLAJI   | PÄIVÄYS / PIIRTÄJÄ                                                                                                  | JUOKS. NO |
| 120 Haukipudas 508                                                        |                 | 2            | PÄÄPIIRUSTUS   | 1.9.2025 / Niila Okkonen                                                                                            | 3 / 5     |
| RAKENNUSTOIMENPIDE                                                        |                 |              | PIIRUSTUKSEN SISÄLTÖ                                                                                               | MITTAKAAVA   |           |
| Uudisrakennus                                                             |                 |              | Pohjapiirustus 2. kerros                                                                                           | 1:100   |           |
| RAKENNUSKOHTeen NIMI JA OSOITE                                            |                 |              | PÄÄSUUNNITTELIJA                                                                                                   | RAKENNUSSUUNNITTELIJA                                                                                               |           |
| Putaan Vilkkat ry, uusi kerhorakennus<br>Ketunkuja 10<br>90830 HAUKIPUDAS |                 |              | <br>Tuomas Raappana, ARK SAFA | <br>Tuomas Raappana , ARK SAFA |           |
| TIEDOSTONIMI                                                              |                 |              | PIIR NO   | MUUTOS   |           |
| Ketunkuja 10.pln                                                          |                 |              | ARK 003-002   |   |           |