


SOKKELIN ALAPINNAN KORKEUSASEMA KAUTTAALTAAN SAMA
= -980 mm LATTIABETONIN YLÄPINNASTA.

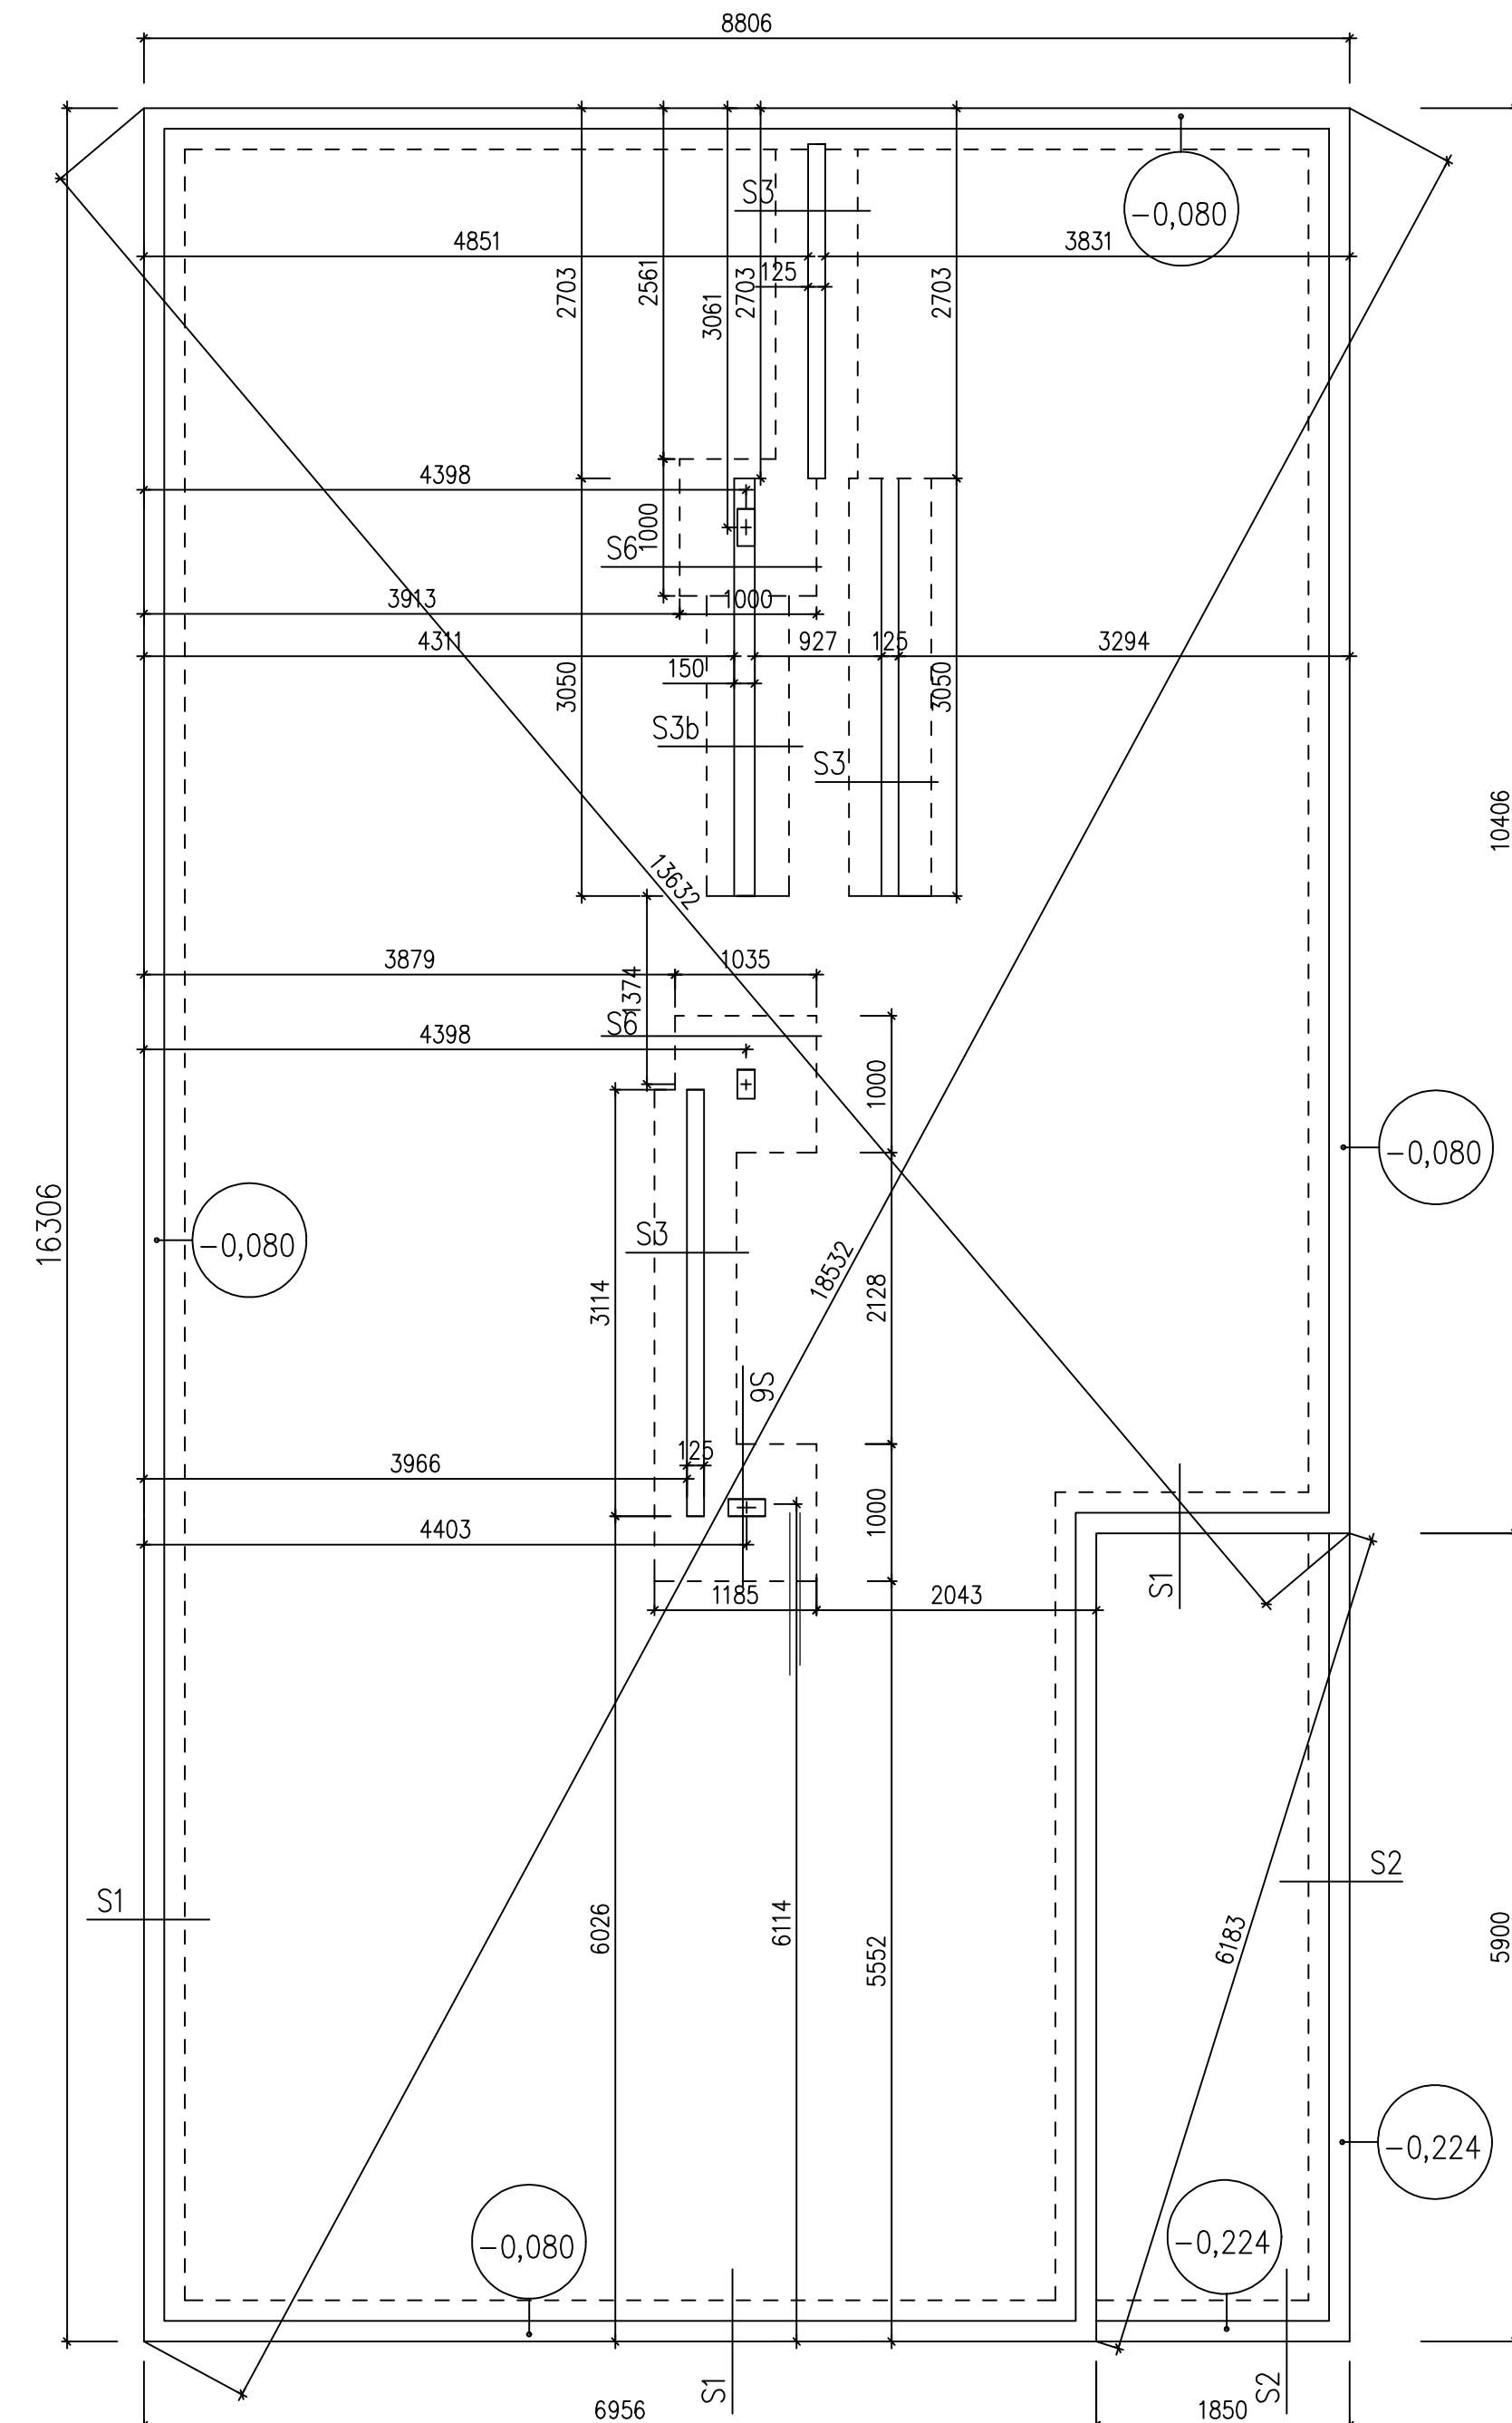

This architectural floor plan shows a building layout with various rooms and dimensions. The plan includes the following details:

- Overall Dimensions:** The building has a total width of 2000 and a total depth of 1200.
- Rooms and Labels:**
 - S4:** A room located in the upper left quadrant.
 - S5:** A room located in the lower left quadrant.
 - S5b:** A small room located in the center of the plan.
 - PK45*145:** A series of rooms located along the right wall, labeled with their respective dimensions (e.g., 600, 600, 600, etc.).
- Dimensions:**
 - Horizontal dimensions: 3298, 903, 1720, 3443, 2740, 963, 2727, 113, 2590, 1413, 5770, 4457, 5249, 1970, 113, 1200, 2000, 1500, 1200, 1500.
 - Vertical dimensions: 2000, 1200, 1500, 1200, 1500.
- Other Features:**
 - AP1:** A point or area labeled in the lower left.
 - AP2:** A point or area labeled in the lower right.
 - SS:** A label indicating a specific feature or material, appearing in several locations.
 - 4AP1, 4AP2:** Labels indicating the number of units or areas for AP1 and AP2.

+ PILARIN/PILARIANTURAN KESKIPISTE

— — — — — ANTURAN ULKOPINNAT

PERUSMUURIN ULKOPINNAT

----- LAATANVAHVENNOKSEN RAJAT(UUNIN JA KANTAVAN & JÄYKISTÄVIEN VÄLISEINIEN ALLE)

Perustus:

Betoni K35-2
Rasitusluokat:
ANTURAT XC 2
SOKKELIT XC 3, 4, XF1
KUIVAT SISÄTILAT XC1
Rakennuksen suunnittelukäyttökä 50 vuotta

Rakennuksen pohjalla maatyöt pohjatutkimuksen mukaisesti.

Huom!

- ROUTAERISTEET 100 mm min.1,2 m LEVEÄSTI SOKKELIN YMPÄRI,
- ULKONURKKIIN 150 mm 2,0 m LEVEÄSTI
- KYLMIEN PERUSTUSTEN YMPÄRI JA KULKUAUKKOJEN KOHDALLE
- 150 mm 2,0 m LEVEÄSTI.

Teräs A500H


- SISÄTILAN PAIKALLAVALUT 20 mm
- ULKOPUOLEN PAIKALLAVALUT 35 mm
- MAATA VASTEN PAIKALLAVALUT 50 mm

LAATANVAHVENNOSTULISIJAN ALLE: DETALJI S4

- POHJALTA POISTETAAN STYROXIT JA KORVATAAN NE 50mm FINFOAMILLA
- TERÄS T10 (A500H) #150 mm JAOLLA, SIDOTAAN VERKOKSI, KOROTUS 40-50 mm POHJASTA VALUKOROKKEILLA.

– TERÄS T6 (A500HW) POIKITTAISSEINÄ k1200, VALUKOROKKEET ALLE.

PERIAATEKUVA:

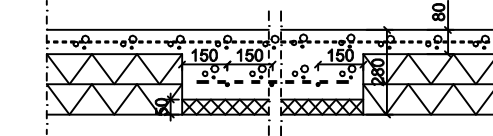

PVM	REVISIO	LKM	TOIMENPIDE	TEKIJÄ
K.OSA		KORTTELI/TILA	TOINTI/RN:o	RAKENNUSLUVAN TUNNUS
RAKENNUSTOIMENPIDE		PIIRUSTUSLAJI		JUOKS. No
UUDISRAKENNUS		RAKENNEPIIRUSTUS		01
RAKENNUSKORTTEEN NIMI JA OSOITE		PIIRUSTUKSEN SISÄLTÖ		MITTAAVAAT
PUTAAN VILKKAAT PARTIOKOLO		PERUSTUKSEN MITAT JA LEIKKAUS-		1:50
KETUNKUJA 10		TUNNUKSET		
90830 HAUKIPUDAS		ALAPOHJA, LAATANVAHVENOKSET		1:50
		TERASSIRINGOT JA ROUTASUOJAT		
Rakennus- ja rakennesuunnittelu		SUUNN. ALA	TYÖ No	PIIR. No
Markus Alakärppä		RAK	— ()	MUUTOS
Purontie 69, 90900 KIIIMINKI		PIÄVÄYS	YHT.HENK:	
p. 040-7712661		16.9.2025		