


Rakennusrunko:

- Runko 48*198 c24 k600. Tupla- ja triplatolpat tasossa.
- Runkopalkit tasopöydätyksen mukaan, pääosin LVL-S, lovetuina runkoon.
- Tupla- ja triplatolppiin villakaista välillä. Tolppainpit merkitty tasopöydätykseen.
- Aukkoissa huomioitu asennusvarat.
- Aukkojen alareunan korkeudet ilmoitettu metreinä sokkelin yläpinnasta (0,080m = 80 mm)
- Alajuoksuun ulkopinta = sokkelin ulkopinta.
- Alajuoksuun kiinnitys kiila-ankkuri 8*115 tai betoniruuvi 8*115 k1000
- Rakennuksen rungon säälle alttiit kiinnikkeet vähintään kuumasinkittyyä, kiila-ankkurit ja betoniruuvit RST.
- Tuulensuojalevy: puukuutiulevy 25 mm, kiinnitys konenala 2,5*60 k100. Lisäksi verhouksen pystykoalaus leivin saumoihin ja keskele N 3,1*90 k300.
- Jäykistävät sisäväliseinärungot 39*66 c24 k600 (merk. JVS), kipsilevyn ruuvaus: QTR 3,9*35 k100
- Sisälevyt, ruuvaus: QTR 3,9*35 k100
- Rakennuksen rungon säälle alttiit kiinnikkeet vähintään kuumasinkittyyä, kiila-ankkurit ja betoniruuvit RST.

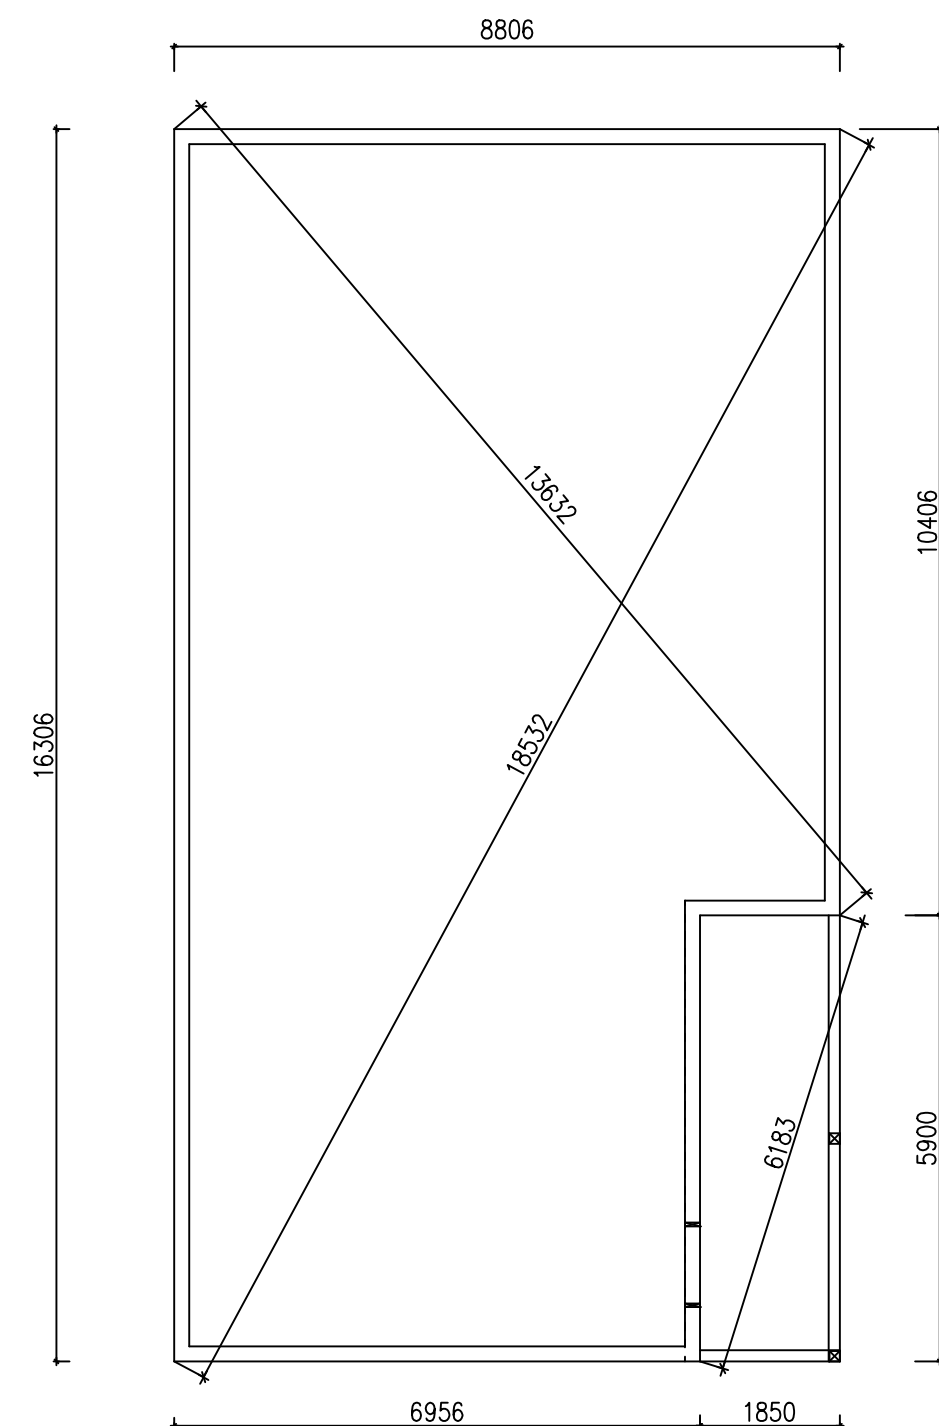

PVM	REVISIO	LKM	TOIMENPIDE	TEKIJÄ
K.O.SA		KORTTELI/TILA	TONTTI/Rno	RAKENNUSLUVAN TUNNUS
RAKENNUSTOIMENPIDE		PIIRUSTUSLÄJ		JUOKS. No
UUDISRAKENNUS		RAKENNEPIIRUSTUS		02
RAKENNUSKOITTEEN NIMI JA OSOITE		PIIRUSTUKSEN SISÄLTÖ		MITTAKAAVAT
PUTAAN VILKKAAT PARTIOKOLO		RUNKOTASO 1.KRS		1:50
KETUNKUJA 10		ALAJUOKSUMITAT		1:25
90830 HAUKIPUDAS				
Rakennus- ja rakennesuunnittelu		SUUN.ALALA	TYÖ No	PIIR. No
Markus Alakärppä		RAK	— (—)	MUUTOS
Purontie 69, 90900 KIMINKI		PÄIVÄYS	YHT.HENK:	
p. 040-7712661		16.9.2025		