


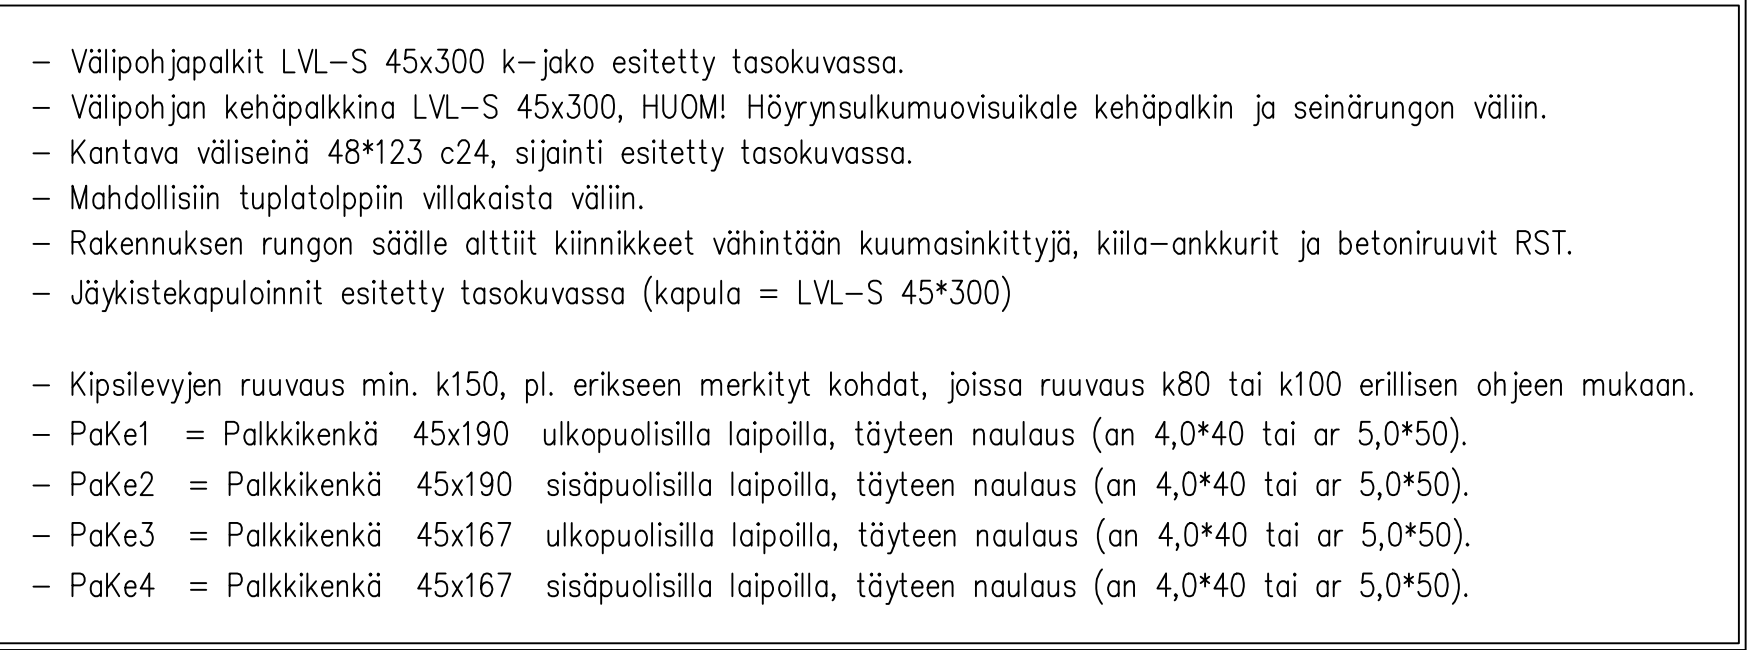

PVM	REVISIO	LKM	TOIMENPIDE	TEKIJÄ
K.OSA			KORTTELI/TILA	TONTTI/RiNo
RAKENNUSTOIMENPIDE UUDISRAKENNUS RAKENNUSKOHTeen NIMI JA OSIOI PUTAAN VILKKAAT PARTIOKOLO KETUNKUJA 10 90830 HAUKIPUDAS			RAKENNUSLUVAN TUNNUS PIIRUSTUSLAI RAKENNEPIIRUSTUS PIIRUSTUKSEN SISÄLTÖ VÄLIPOHJAN TASO	
			JUOKS. No 03 MITTAKAAVAT 1:50	
Rakennus- ja rakennesuunnittelu Markus Alakärppä Purontie 69, 90900 KIIMINKI p. 040-7712661			SUUNN. LAI RAK PÄIVÄYS 16.9.2025	
			TYÖ No PIIR. No MUUTOS YHT.HENK:	
 MARKUS ALAKÄRPPÄ, Ri (omk)			(-) YHT.HENK:	