

K.OSA	KORTTELI/TILA	TONTTI/RNo	RAKENNUSLUVAN TUNNUS			
RAKENNUSTOIMENPIDE UUDISRAKENNUS			PIIRUSTUSLAJI RAKENNEPIIRUSTUS		JUOKS. No 030	
RAKENNUSKOHTEN NIMI JA OSOITE PUTAAN VILKKAAT, PIHAVARASTO, RAK2 KETUNKUJA 10 90830 HAUKIPUDAS			PIIRUSTUKSEN SISÄLTÖ PERUSTUSLEIKKAUKSET MITTAKAAVAT			
RAKENNUS- JA RAKENNESUUNNITTELU MARKUS ALAKÄRPPÄ Purontie 69, 90900 KIIMINKI p.040-771 2661			 MARKUS ALAKÄRPPÄ RI (amk)	SUUN.ALA RAK PÄIVÄYS 16.9.2025	TYÖ No —(—) YHT.HENK: Markus Alakärppä	PIIR. No MUUTOS

RAKENNUS- JA RAKENNE-
SUUNNITTELU
MARKUS ALAKÄRPPÄ
Purontie 69, 90900 Kiiminki
p.040-7712661

Tunnus
SV1


Kohde
Putaan Vilkkaat, pihavarasto RAK2

Piirustuksen sisältö
Perustus

Mittakaava
1:10

Päiväys
15.8.2025

Suunn.
M ALAKÄRPPÄ

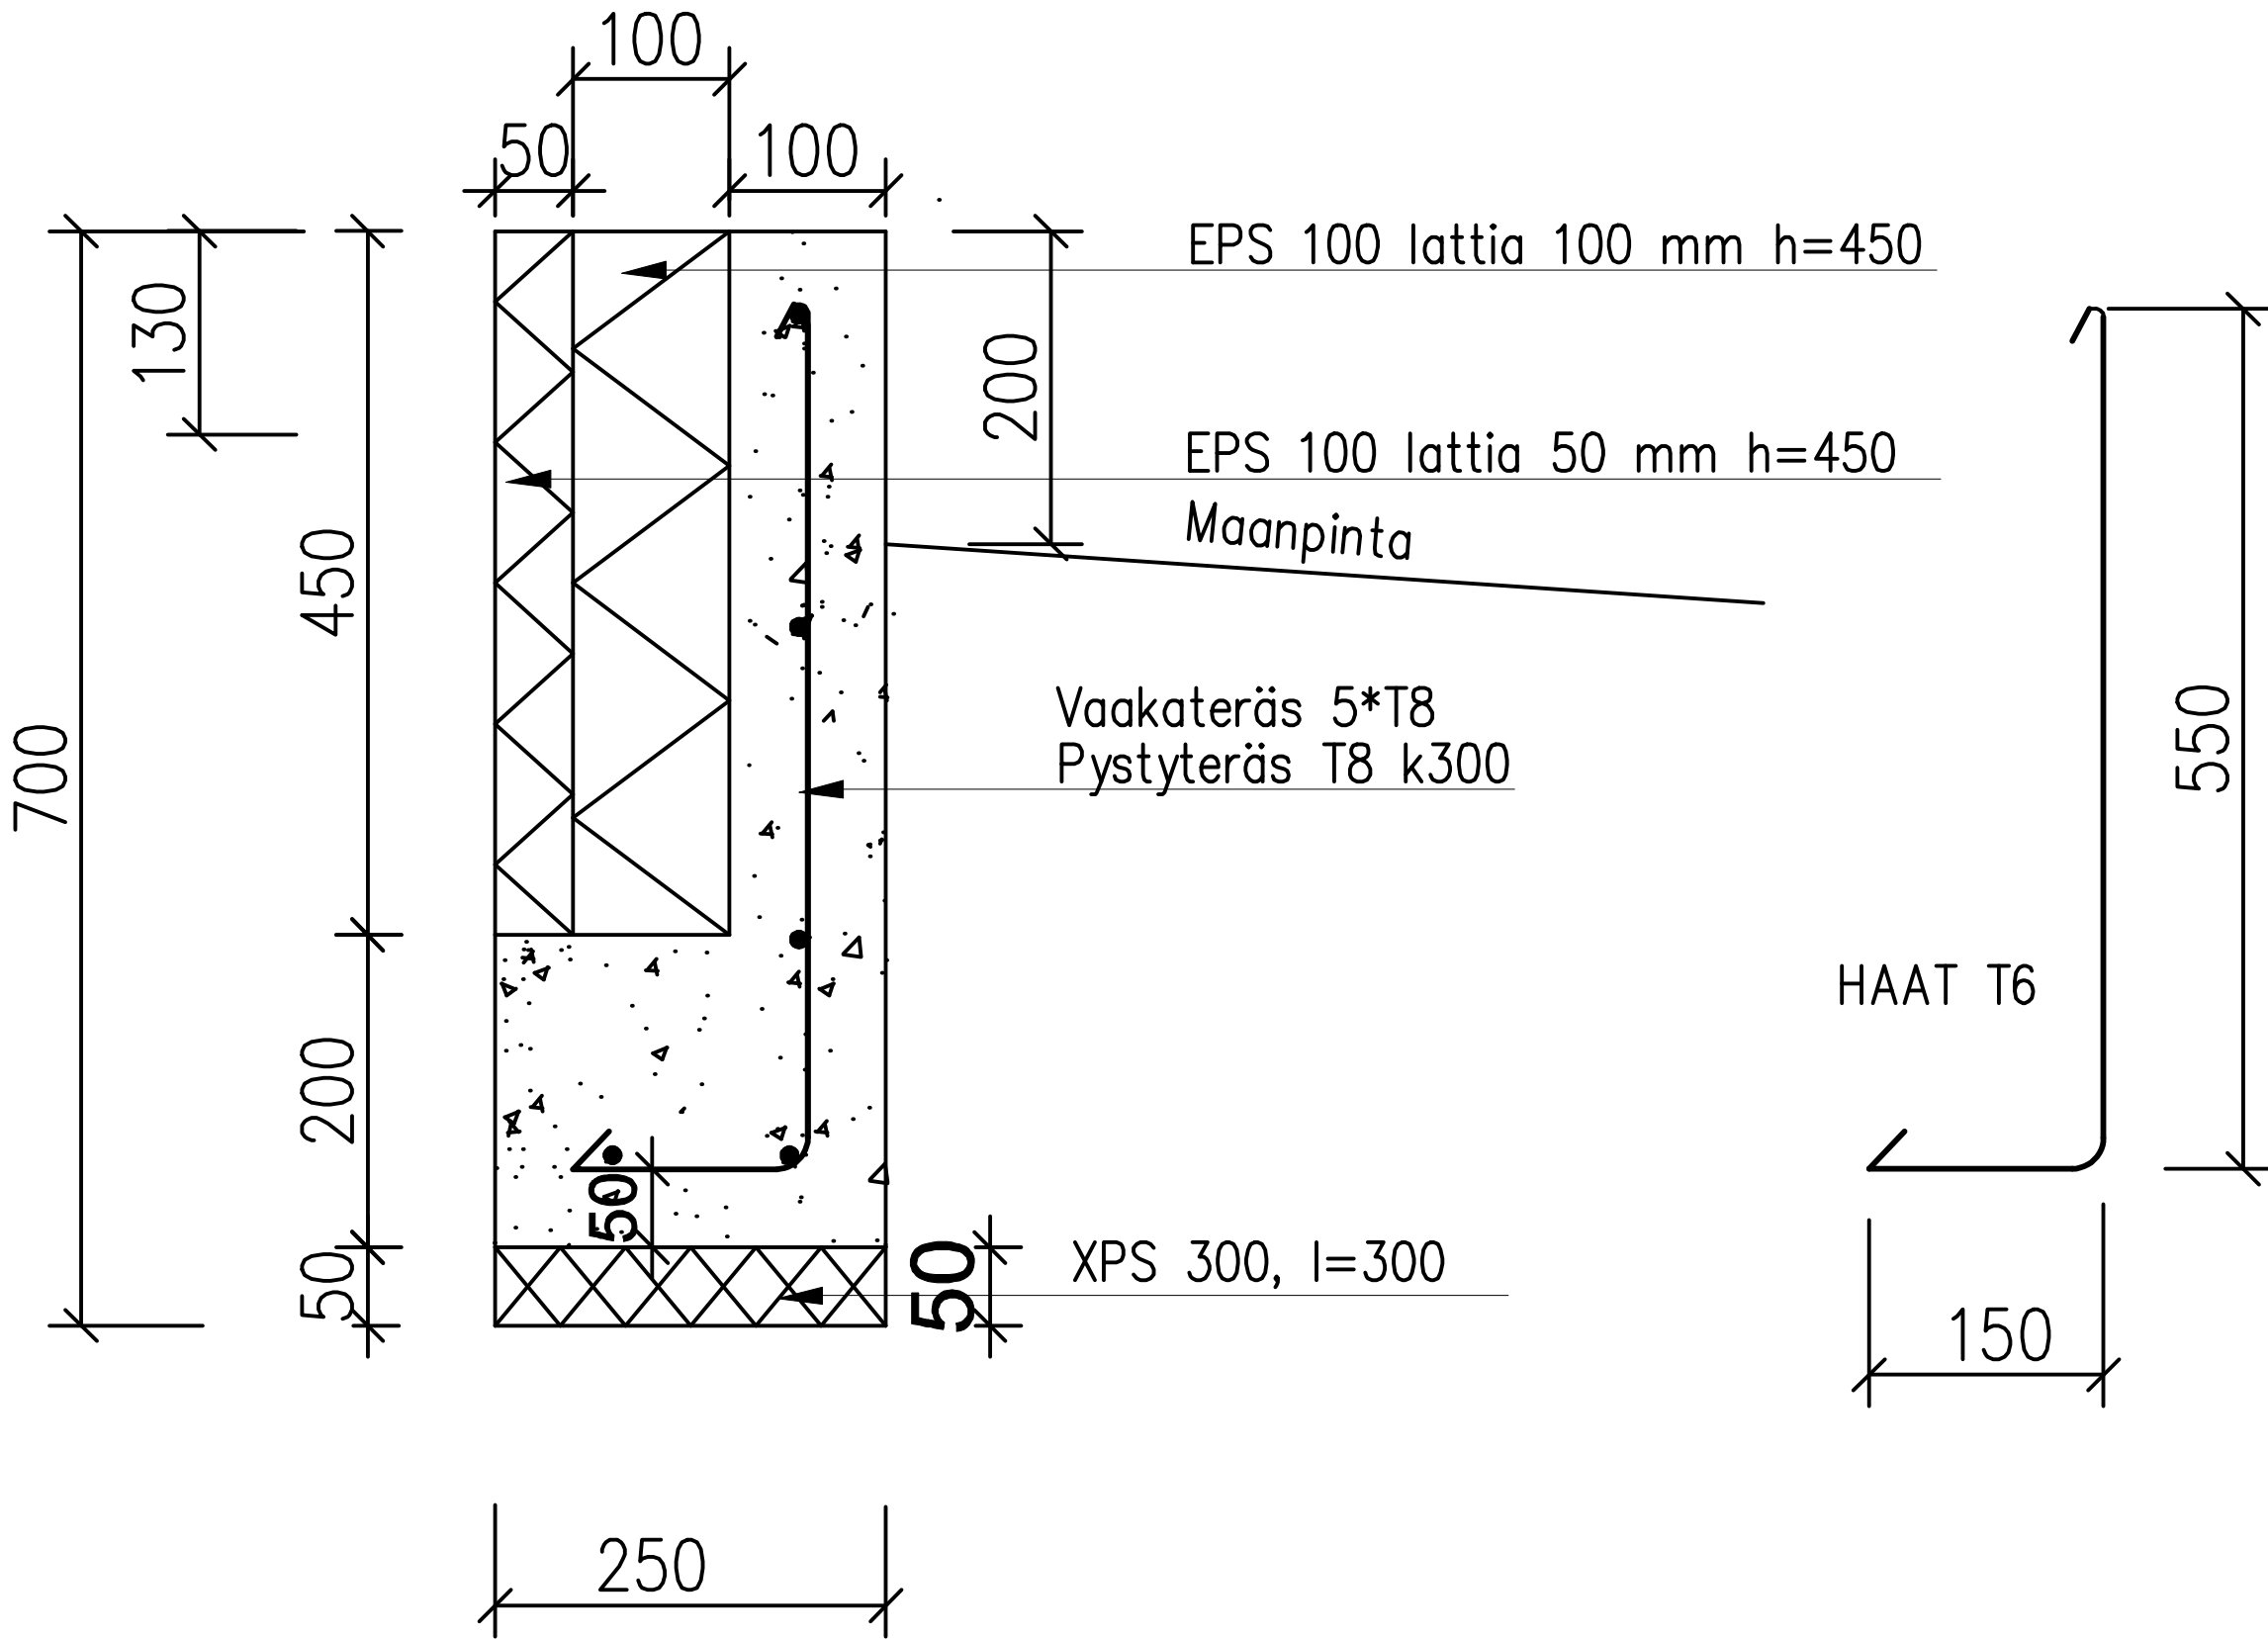

Betoni K35-2
Rasitusluokat:
ANTURAT XC 2
SOKKELIT XC 3, 4, XF1
KUIVAT SISÄTILAT XC1
Rakennuksen suunnittelukäyttöikä 50 vuotta.

Teräs A500HW
Suojaetäisyydet:
- SISÄTILAN PAIKALLAVALUT 20 mm
- ULKOPUOLEN PAIKALLAVALUT 35 mm
- MAATA VASTEN PAIKALLAVALUT 50 mm