



1.KERROS

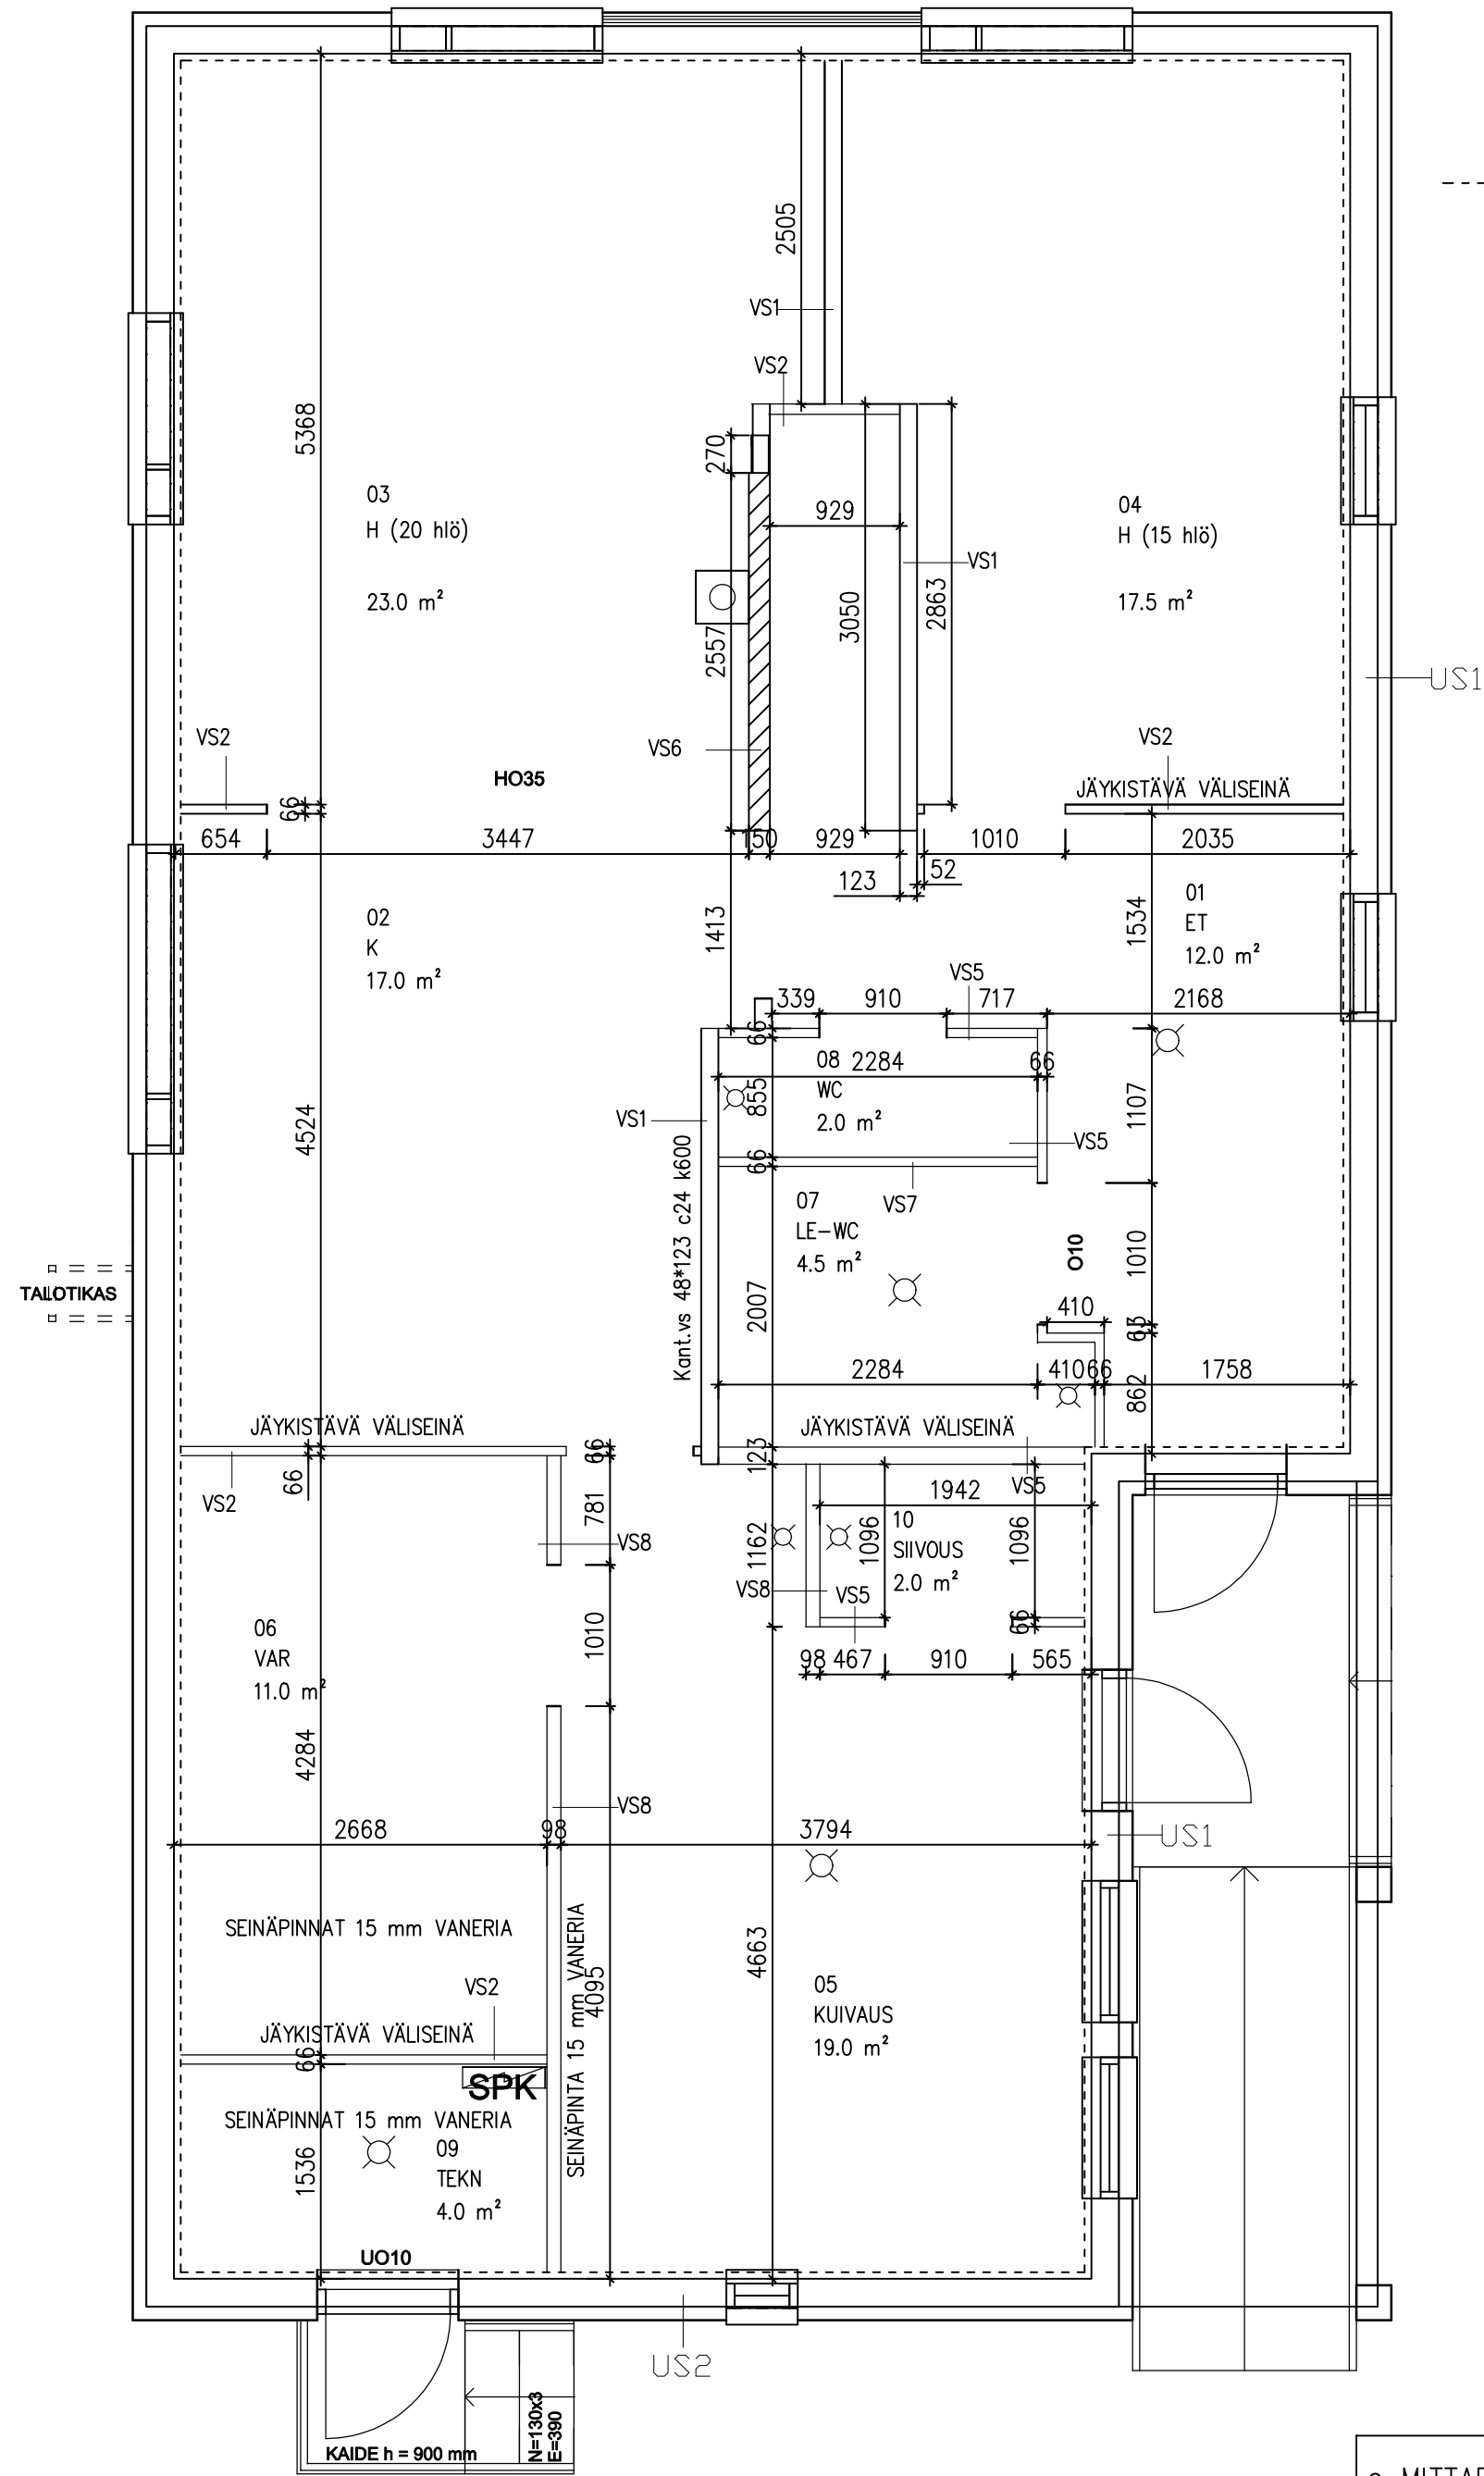

----- =48*48 –koolauksen sisäpinta

2. KERROS

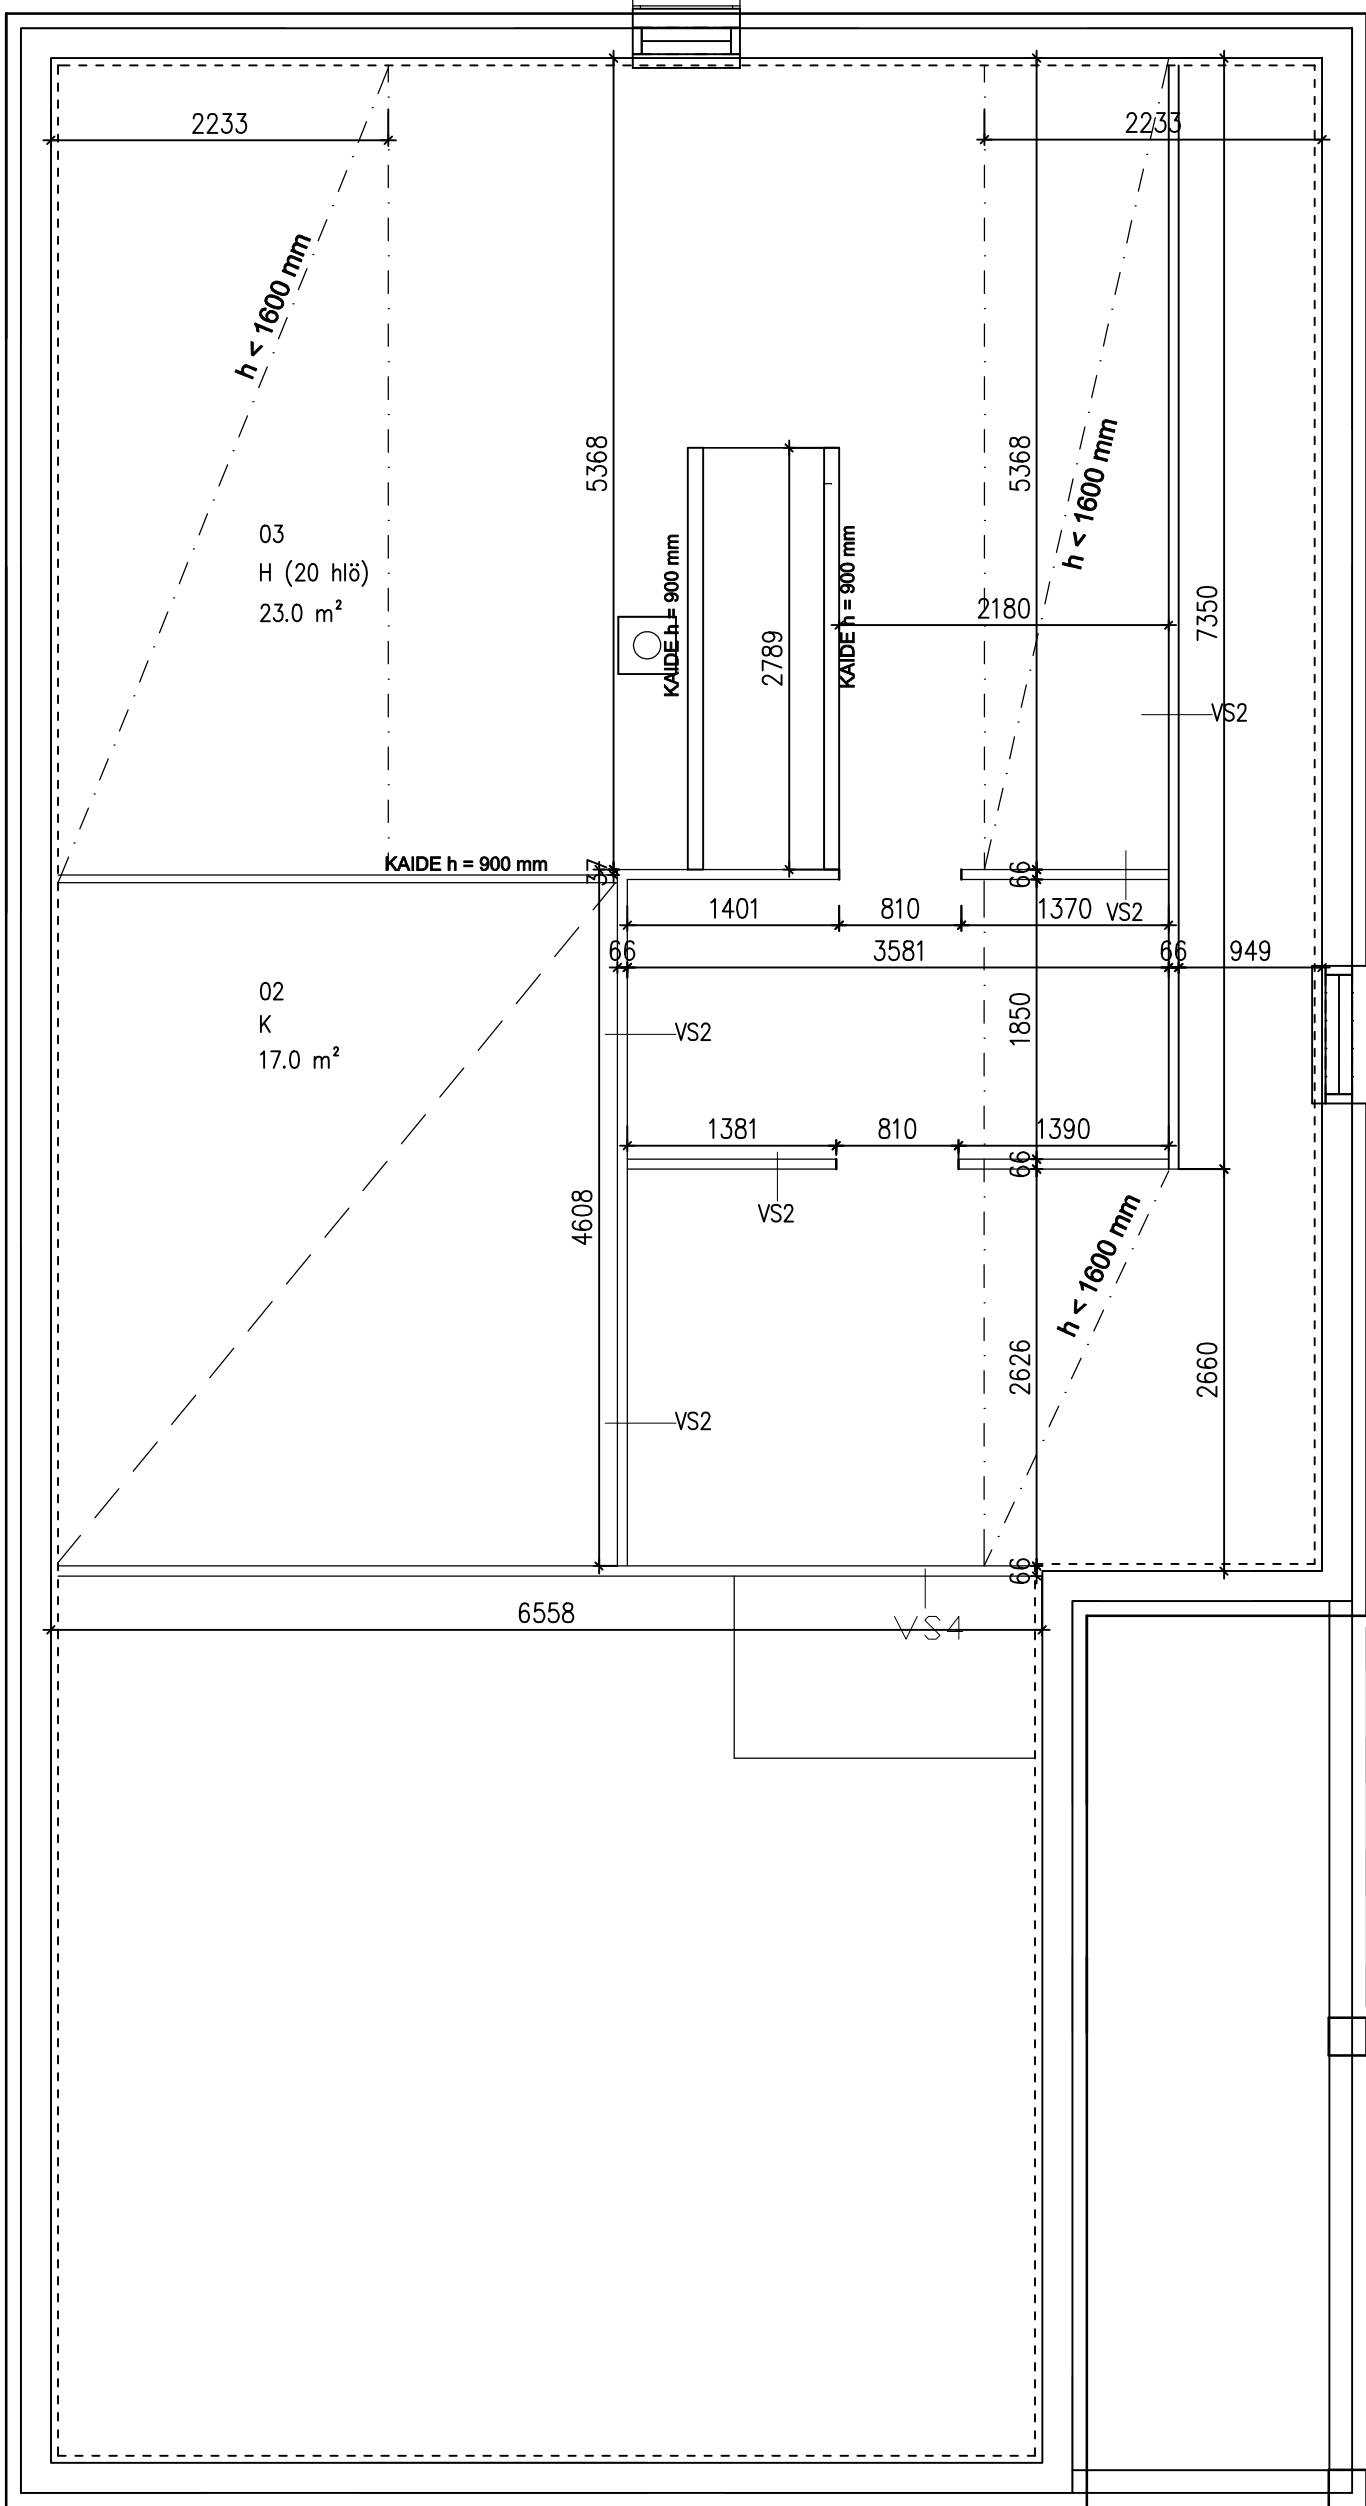

- MITTAPOHJAN MITOITUS LÄHTEE RUNKOTOLPAN SISÄPINNASTA (=48*48 –KOOLAUSEN TAKAPINTA) (MERKITYY KUVAAN KATKOVIIVALLA -----)
- MITAT RUNKOMITTOJA, AUKOISSA ASENNUSVARAT HUOMIOITU.
- ULKOSEINÄSSÄ HUOMIOITAVA 61 mm MITTA VÄLISEINÄN RUNGON LÄHTÖÖN (=KOOLAUS 48mm + LEVY 13mm). TÄMÄ ON MUKANA SEINÄN PITUUSMITASSA, JOKA LÄHTEE ULKOSEINÄSTÄ.

PVM	REVISIO	LKM	TOMENPIDE	TEKIJÄ
K.O.S.A	KORTTELI/TILA	TONTTI/RN:o	RAKENNUSLUVAN TUNNUS	
RAKENNUSLOMENPIDE	PIIRUSTUSLAI	JUGKS. No		
UUDISRAKENNUS	RAKENNEPIIRUSTUS	09		
RAKENNUSKOHTIEN NIMI JA OSOITE	PIIRUSTUKSEN SISÄLTÖ	MITTAKAAVAT		
PUTAAN VILKKAAT PARTIOKOLO	VÄLISEINIEN RUNKOMITOITUS	1:50		
KETUNKUJA 10				
90830 HAUKIPUDAS				
Rakennus- ja rakennesuunnittelu	SUUNN. ALA	TYÖ No	PIIR. No	MUUTOS
Markus Alakärppä	RAK	---		
Purontie 69, 90900 KIIMINKI	PÄIVÄYS	YHT.HENK.		
p. 040-7712661	MARKUS ALAKÄRPPÄ, RI (ark)	16.9.2025		