



PERUSTUKSEN YLÄPINNAN KORKEUSASEMA TALON LATTIABETONIN YLÄPINTAAN NÄHDEN
SALLITTU YLLÄPINNAN KORKEUSERO +/- 5mm KOKO PERUSTUKSEN OSALLA,
KUITENKIN 3 METRIN MATKALLA ENINTÄÄN +/- 3mm
YLÄPINNAN VAAKASUUNTAINEN KALLISTUS +/- 2 mm
PERUSTUKSEN ULKOMITAT JA RISTIMITAT +/- 10 mm

+ PILARIN/PILARIANTURAN KESKIPISTE

--- ANTURAN ULKOPINNAT

— PERUSMUURIN ULKOPINNAT

Perustus:

Betoni K35-2

Rositusluokat:

ANTURAT XC 2

SOKKELIT XC 3, 4, XF1

KUIVAT SISÄTILAT XC1

Rakennuksen suunnittelukäyttöikä 50 vuotta.

Teräs A500H

Suojetäisyydet:

- SISÄTILAN PAIKALLAVALUT 20 mm

- ULKOPUOLEN PAIKALLAVALUT 35 mm


- MAATA VASTEN PAIKALLAVALUT 50 mm

Rakennuksen pohjalla maatyöt pohjatutkimuksen mukaisesti.

Huomi!

- RAUDOITUSKATSELMUS

- MAADOITUSKAAPELI!!

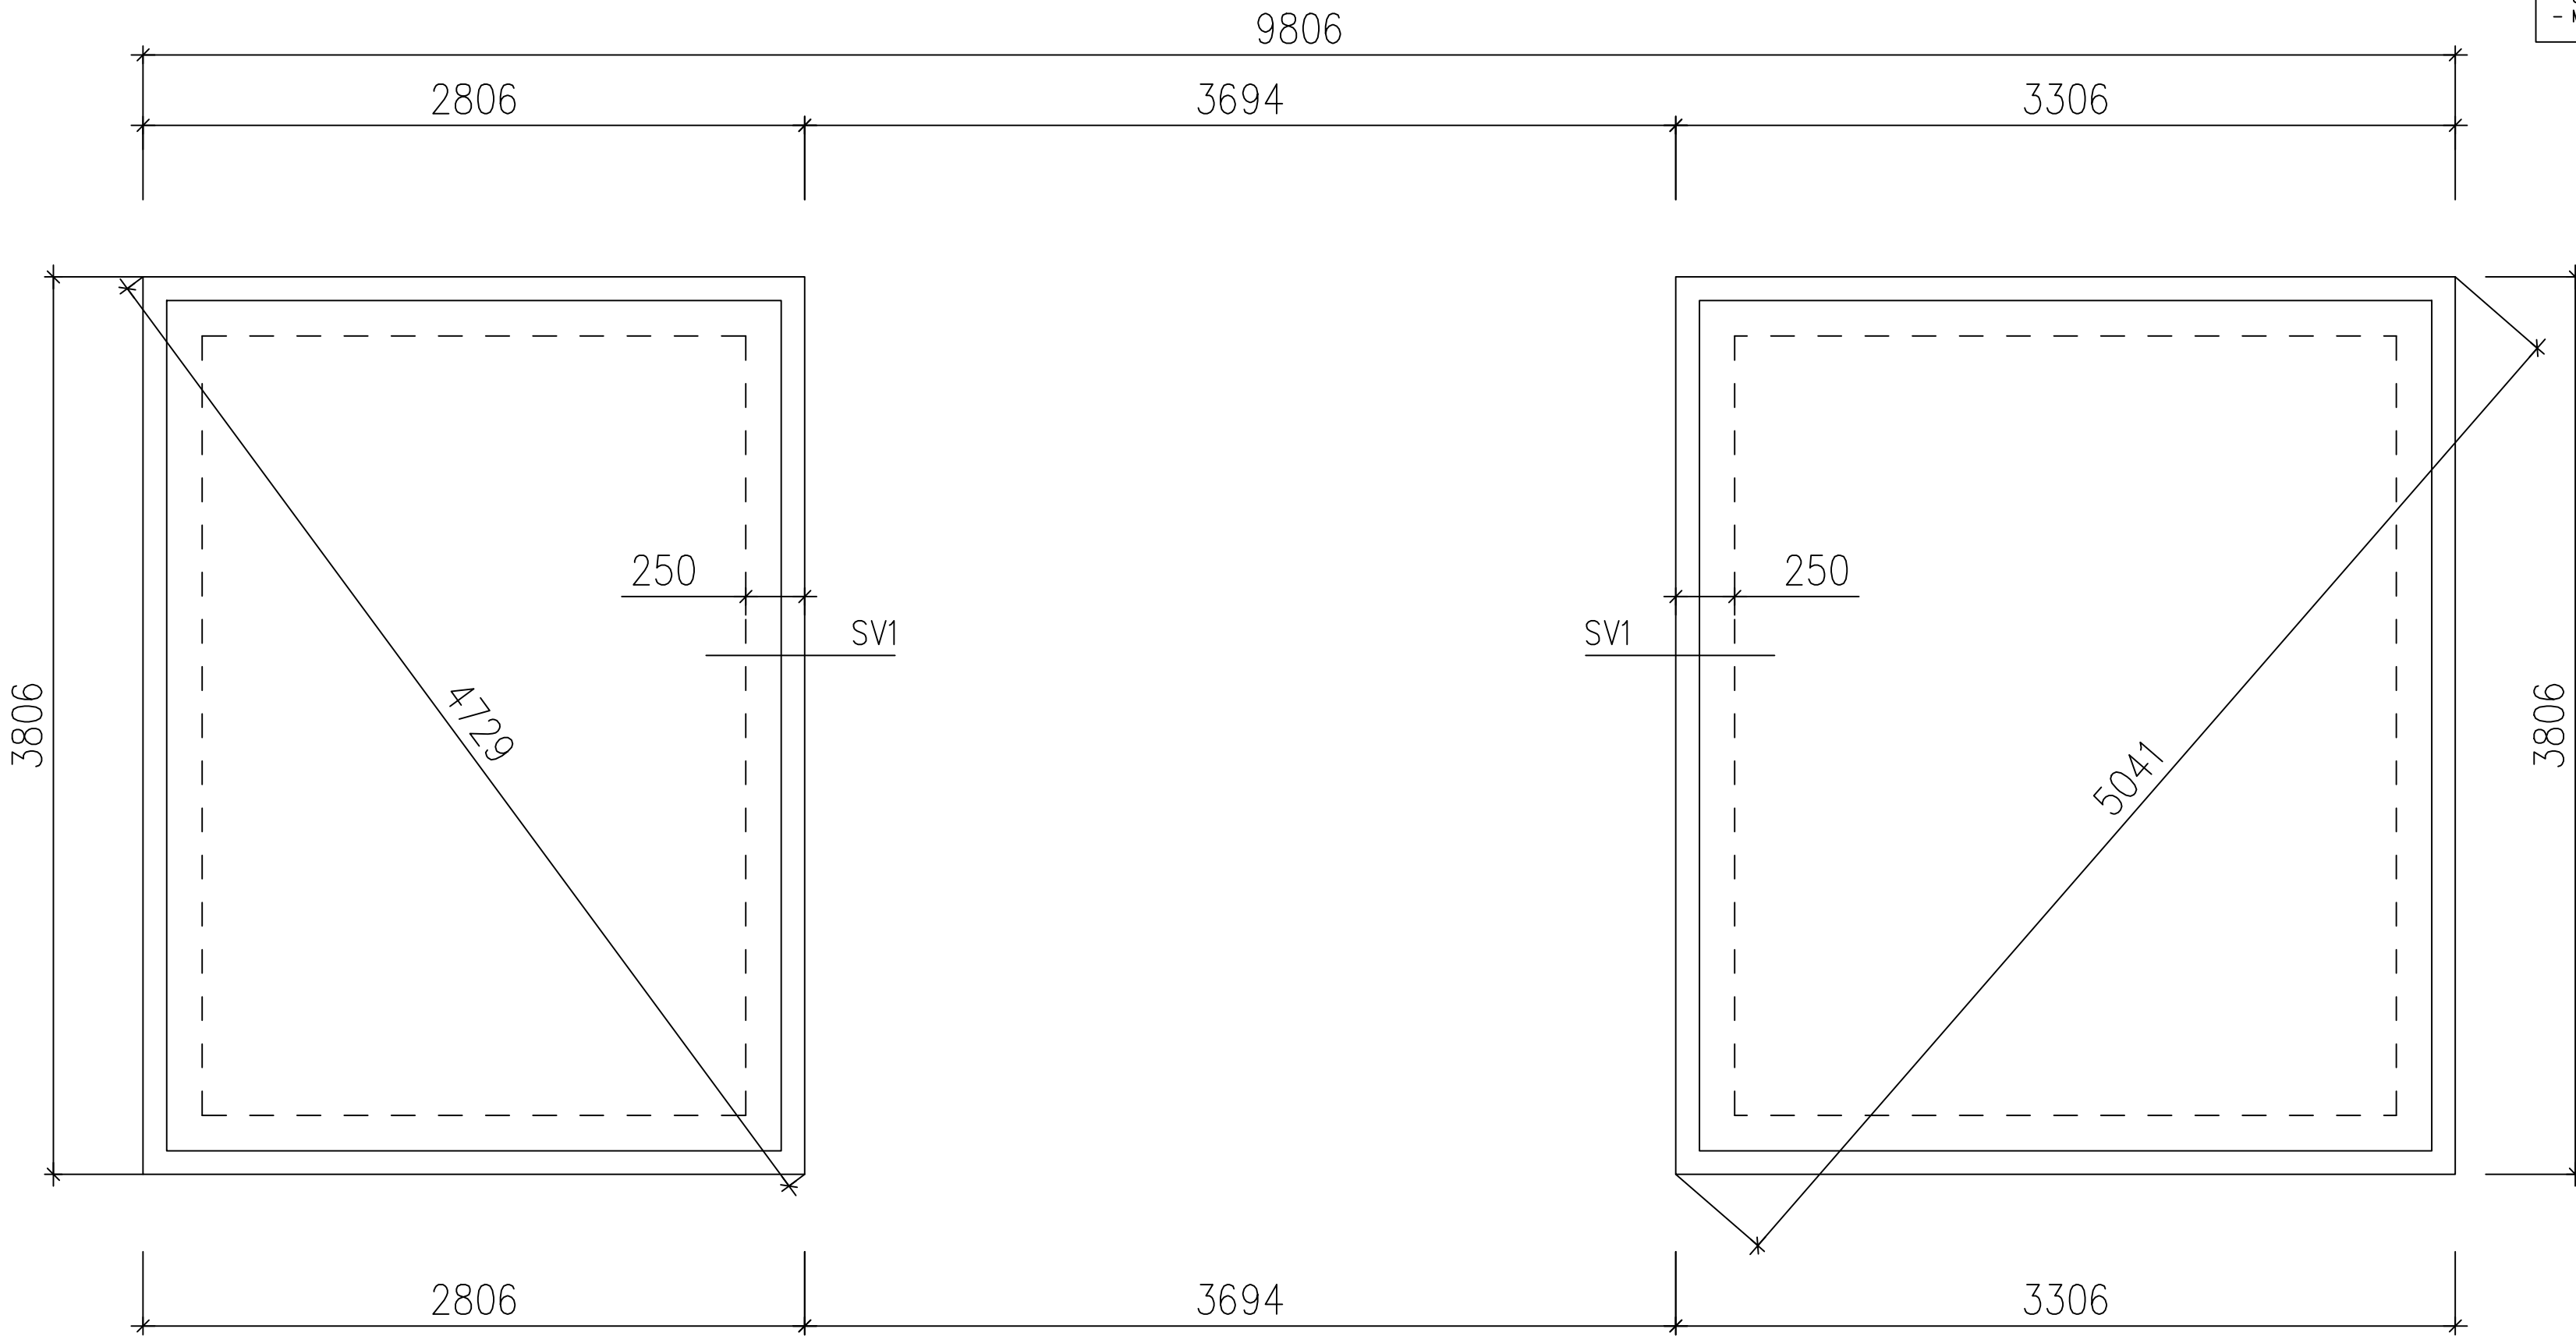

PVM	REVISIO	LKM	TOIMENPIDE	TEKIJÄ
K.O.SA	KORTTELI/TILA	TONTTI/Rno	RAKENNUSLUVAN TUNNUS	
RAKENNUSTOIMENPIDE			PIIRUSTUSLAJI	JUOKS. No
UUDISRAKENNUS			RAKENNEPIIRUSTUS	10
RAKENNUSKOHTIEN NIMI JA OSOITE			PIIRUSTUKSEN SISÄLTÖ	MITTAKAAVAT
PUTAAN VILKKAAT PIHAVARASTO RAK2			PERUSTUKSEN MITAT JA LEIKKAUS-	1:25
KETUNKUJA 10			TUNNUKSET	
90830 HAUKIPUDAS				
Rakennus- ja rakennesuunnittelu		SUUN.AL	TYÖ No	PIIR. No
Markus Alakärppä		RAK	—(—)	
Purontie 69, 90900 KIIMINKI		PÄIVÄYS	YHT.HENK:	
p. 040-7712661		MARKUS ALAKÄRPPÄ, RI (omk)	16.9.2025	