
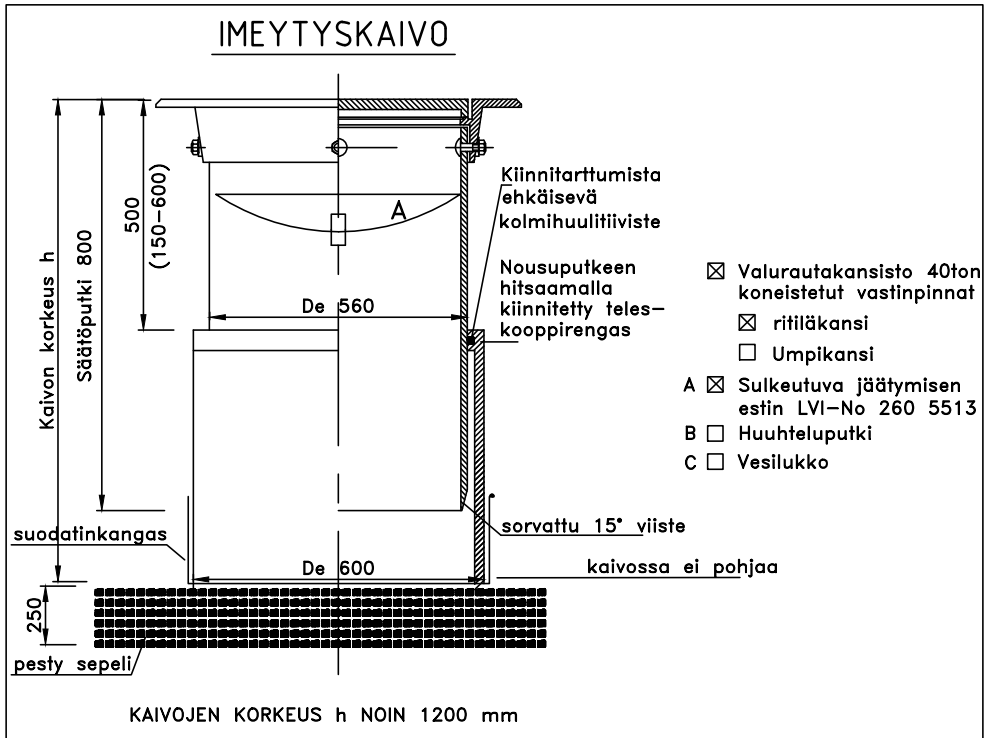
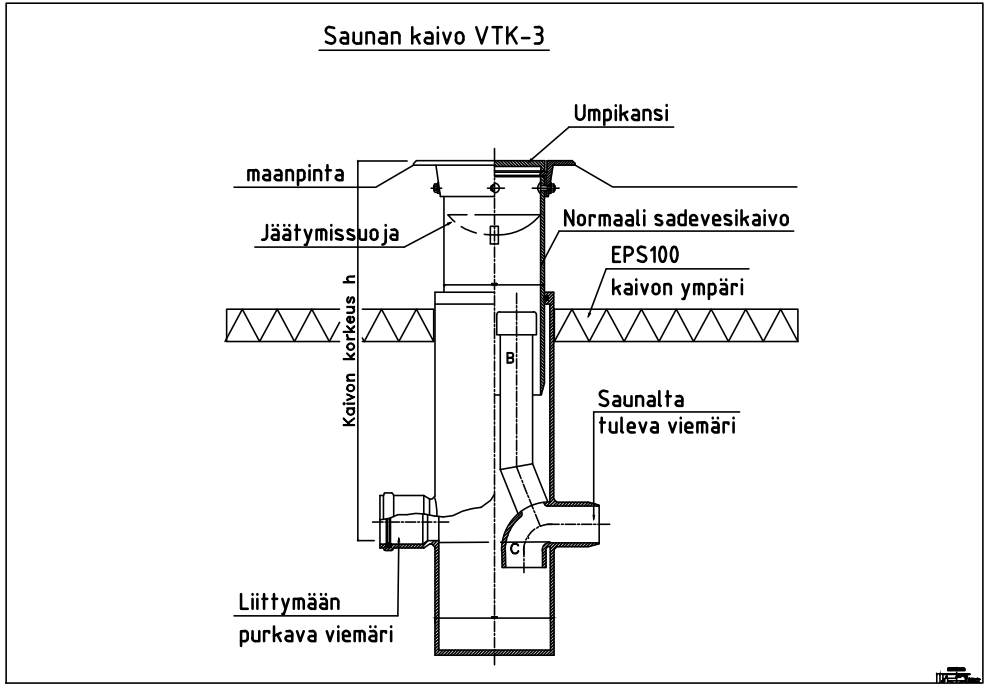
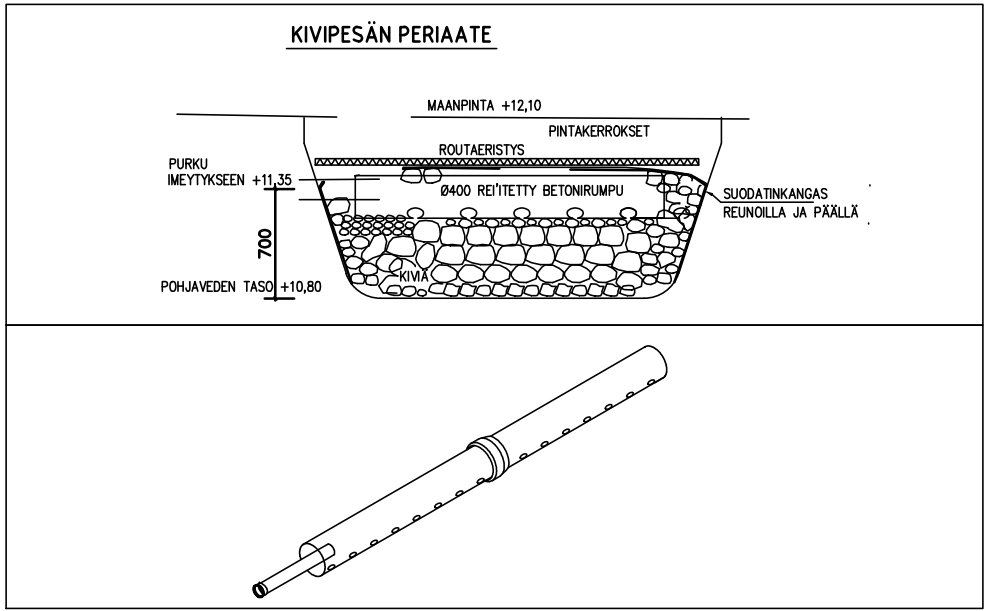


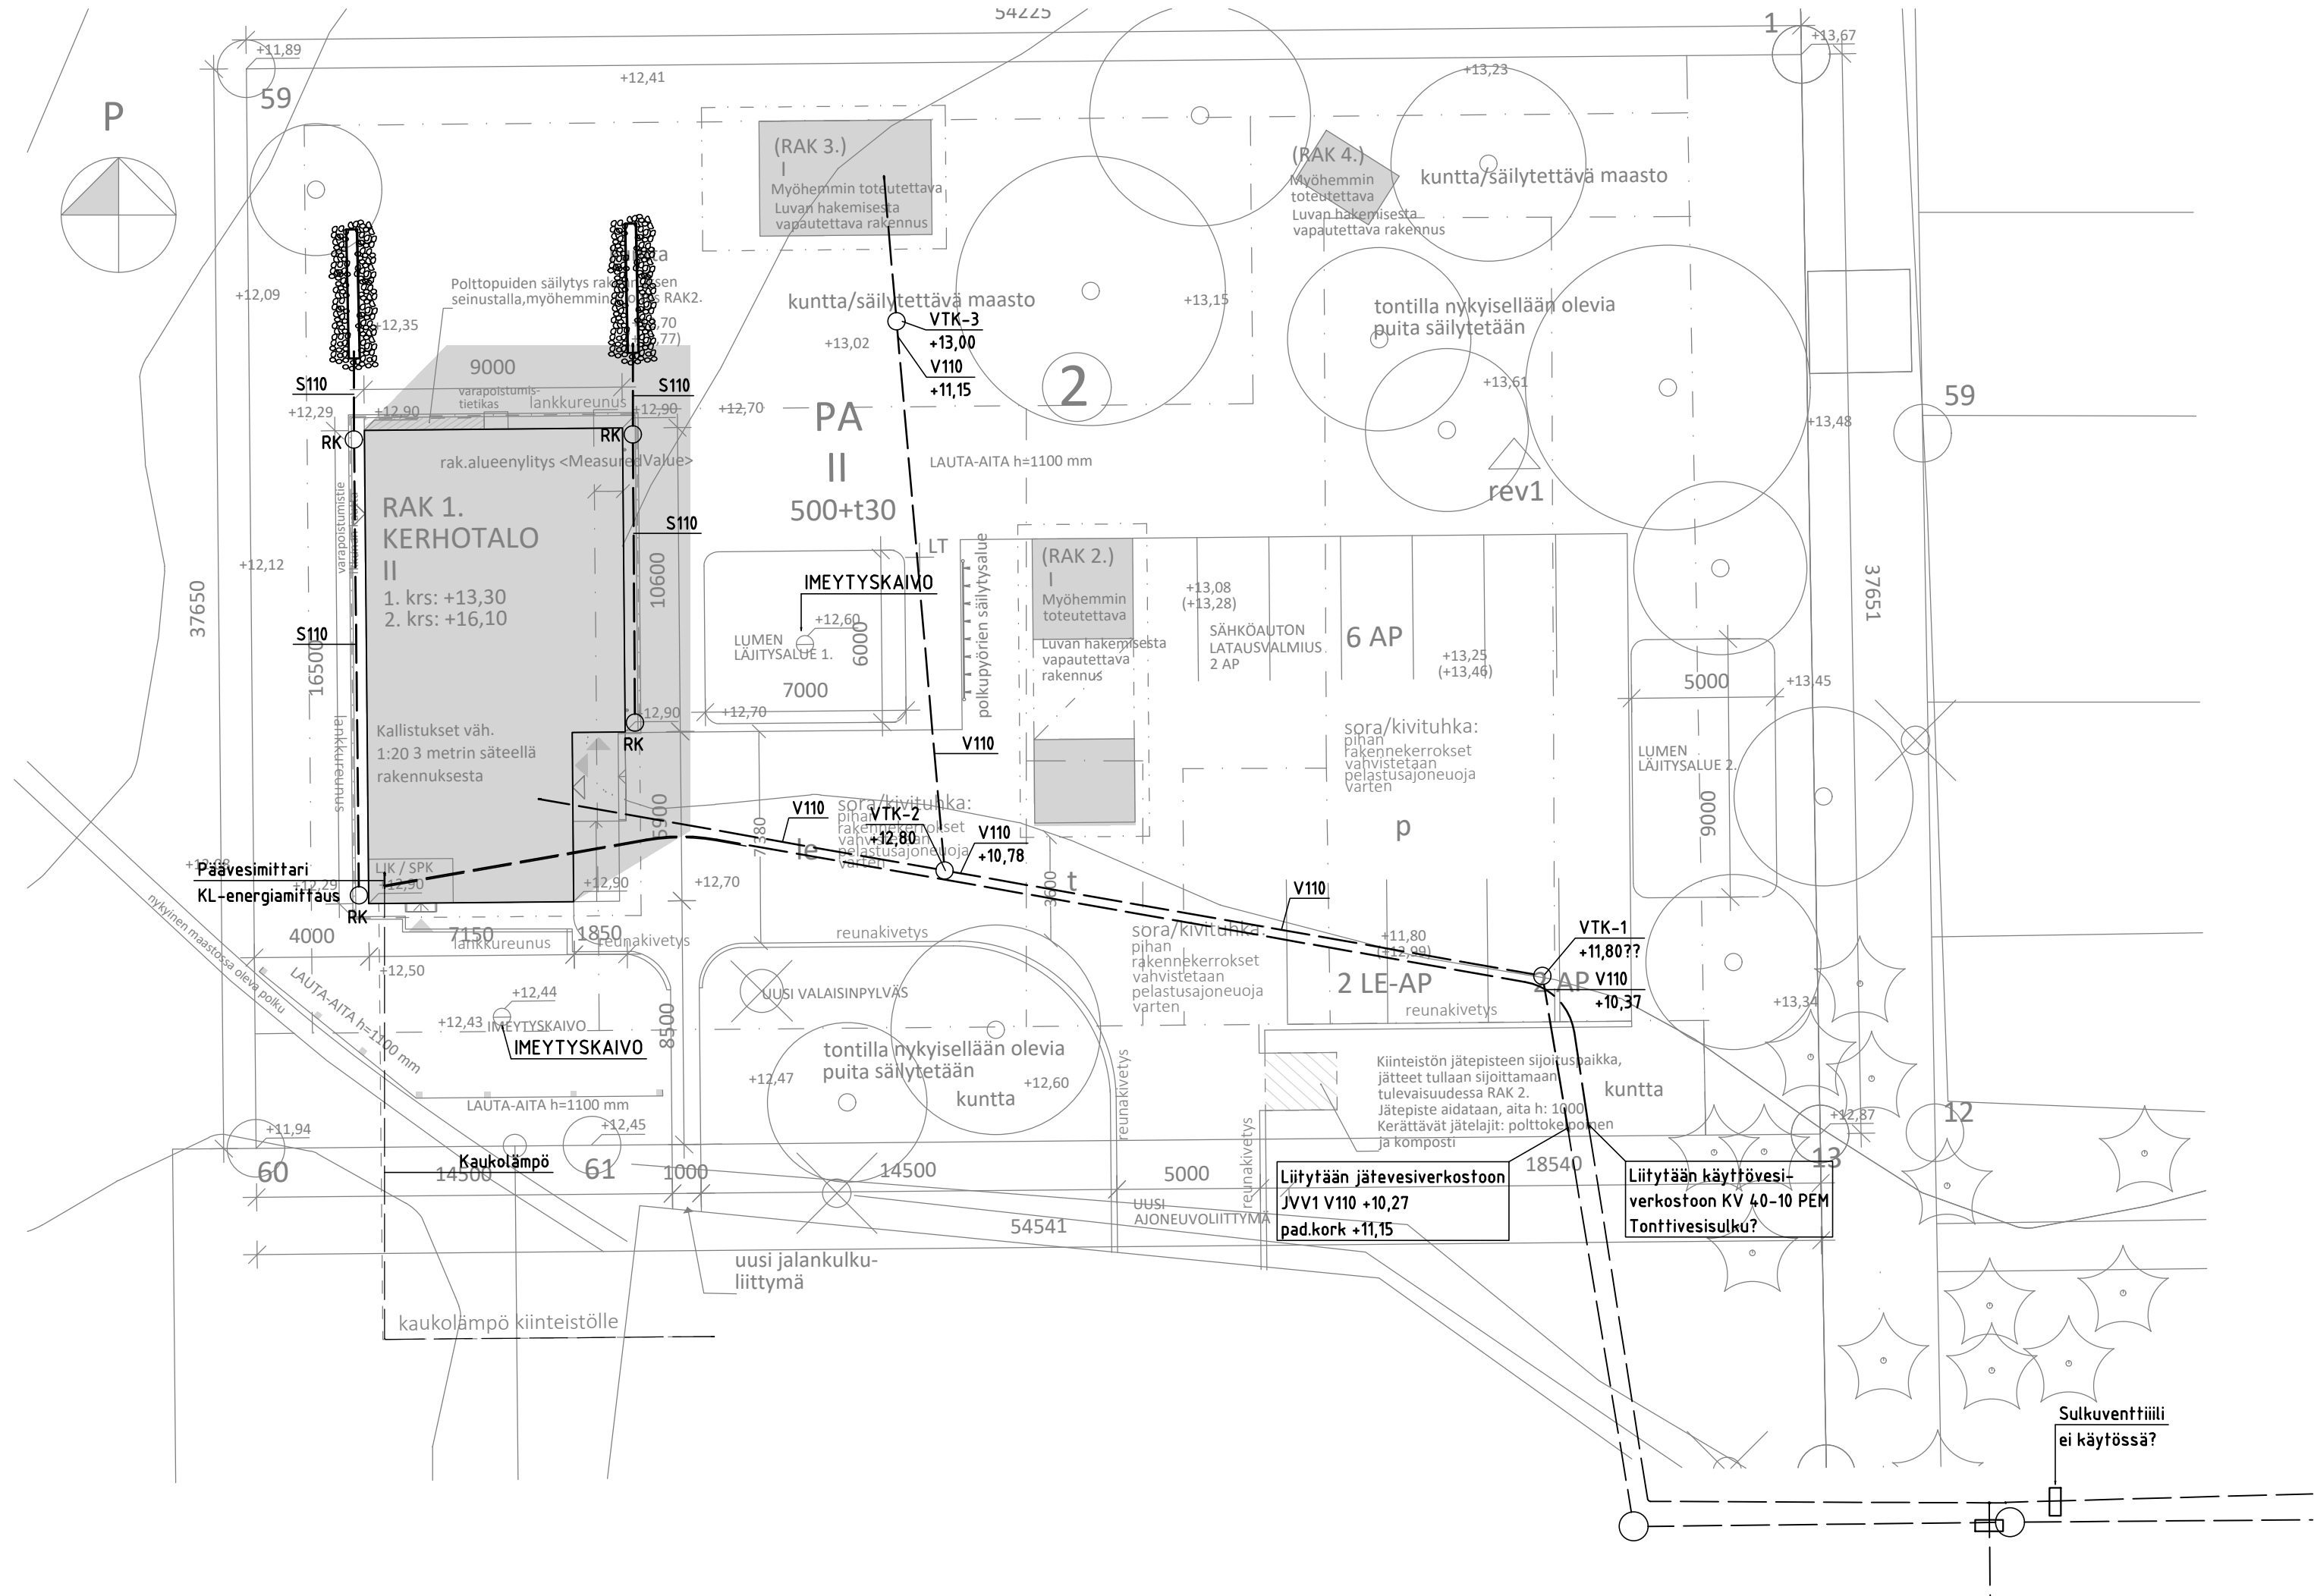

VTK esim. Propipe VTK 400, 40tn teleskoopikansi
RK esim. Uponor 361801
Rännikaivojen RK sijainnit tarkistettava
Tonttivesijohto 40-PEH, PN10 asennetaan suojaputkeen sokkelin sisäpuolella ja 10m ulkopuolella
Viemärikaltevuus 2cm/m

MUUTOS	PVM	TEKI	MUUTOKSEN SISÄLTÖ
K.O.SÄ/KYLÄ 401	KORTTELI/TKLA 40	TONTTI/RNK 368	VIRANOMAISTEN ARKISTOINTIMERKINTÖJÄ VARTEN
RAKENNUSLOHJENPIDE UUDISRAKENNUS	PIRUSTUSLAJI LVI		
RAKENNUSKOHTIEN NIMI JA OSOITE	PUTAAN VILKKAAT KERHOTALO KETUNKUJA HAUKIPUDAS		PIRUSTUKSEN SISÄLTÖ ASEMAPIIRUSTUS MK 1:200
SUUNNITTELIJA JA PÄIVÄYS Insinööritoimisto Lamkon Oy Mika Laurila, LVI-ins. Puh. 0400-305742	PVM 31.7.2025 TARK <i>Mika Laurila</i>	SUUNNITTELUALA, TYÖN NUMERO JA PIIRUSTUKSEN NUMERO LVI - 25184 - 0201 MUUTOS	