





A-A
↙

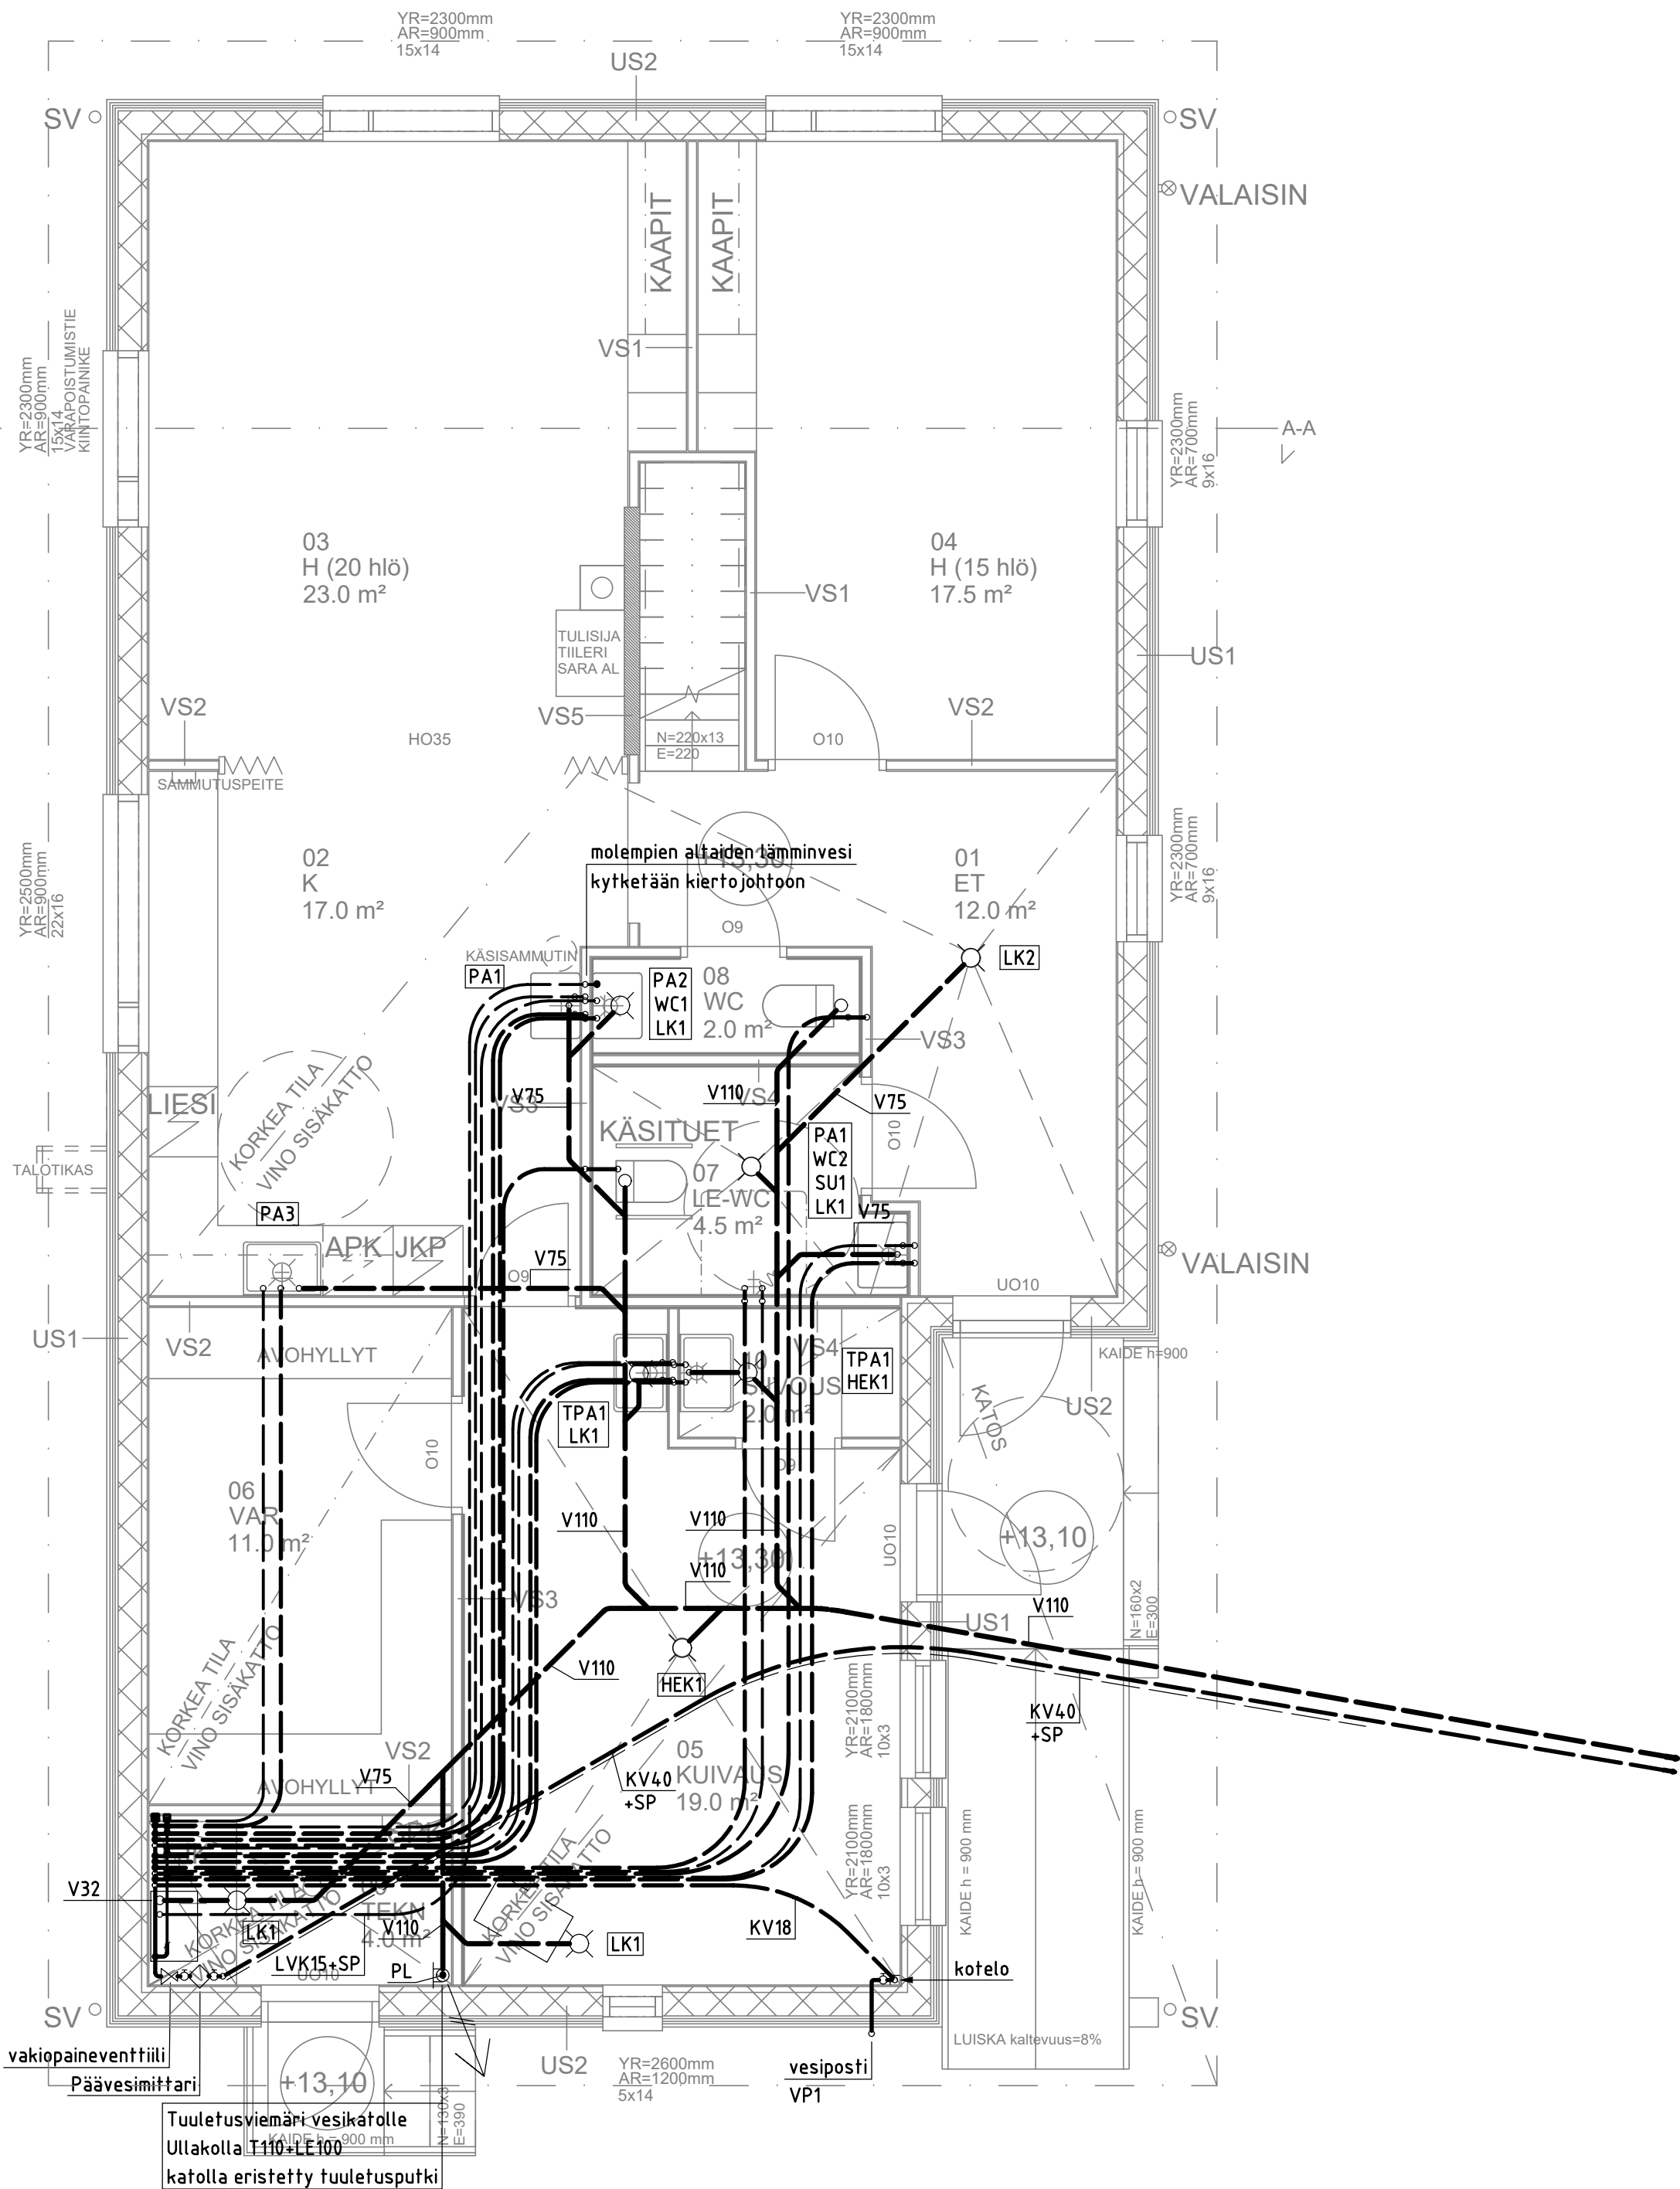

1. KRS (1:50)

Kaikki rakenteisiin jäävät vesijohdot asennettava vaihdettaviksi.
Kalusteiden näkyvät pinta-asennukset kromattua kuparia.
Viemärikaltevuus 20‰.
Kytchentävesijohdot lattian alla PEX15 suojaputkissa hanakulmarasiain.
Vesipostille PEX18+SP, nousuputki koteloidaan nurkkaan.
Ulkoseinillä oleville kalusteille kytkennät pinnassa

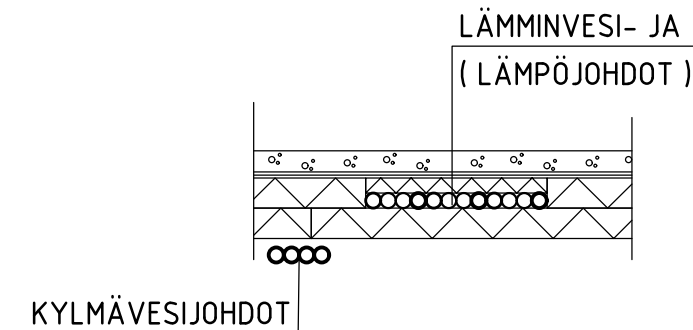

MUUTOS		PVM	TEKI	MUUTOKSEN SISÄLTÖ	
K.OSA/KYLÄ		KORTTELI/TILA		TONTTI/RN0	
HAUKIPUDAS 120		508		2	
RAKENNUSOHJELMIDIE				PIIRUSTUSLAJI	
UUDISRAKENNUS				VESI JA VIEMÄRI	
RAKENNUSKOHTAISEN NIMI JA OSOITE				PIIRUSTUKSEN SISÄLTÖ	
PUTAAN VILKKAAT KERHORAKENNUS				MK	
KETUNKUJA 10				1. KERROS	
90830 HAUKIPUDAS				1:50	
SUUNNITTELIJA JA PÄIVÄYS				SUUNNITTELUALA, TYÖN NUMERO JA PIIRUSTUKSEN NUMERO	
Insinööritoimisto Lamkon Oy				MUUTOS	
Mika Laurila, LVI-ins.				PVM	
Puh. 0400-305742				31.7.2025	
				TARK	
					