



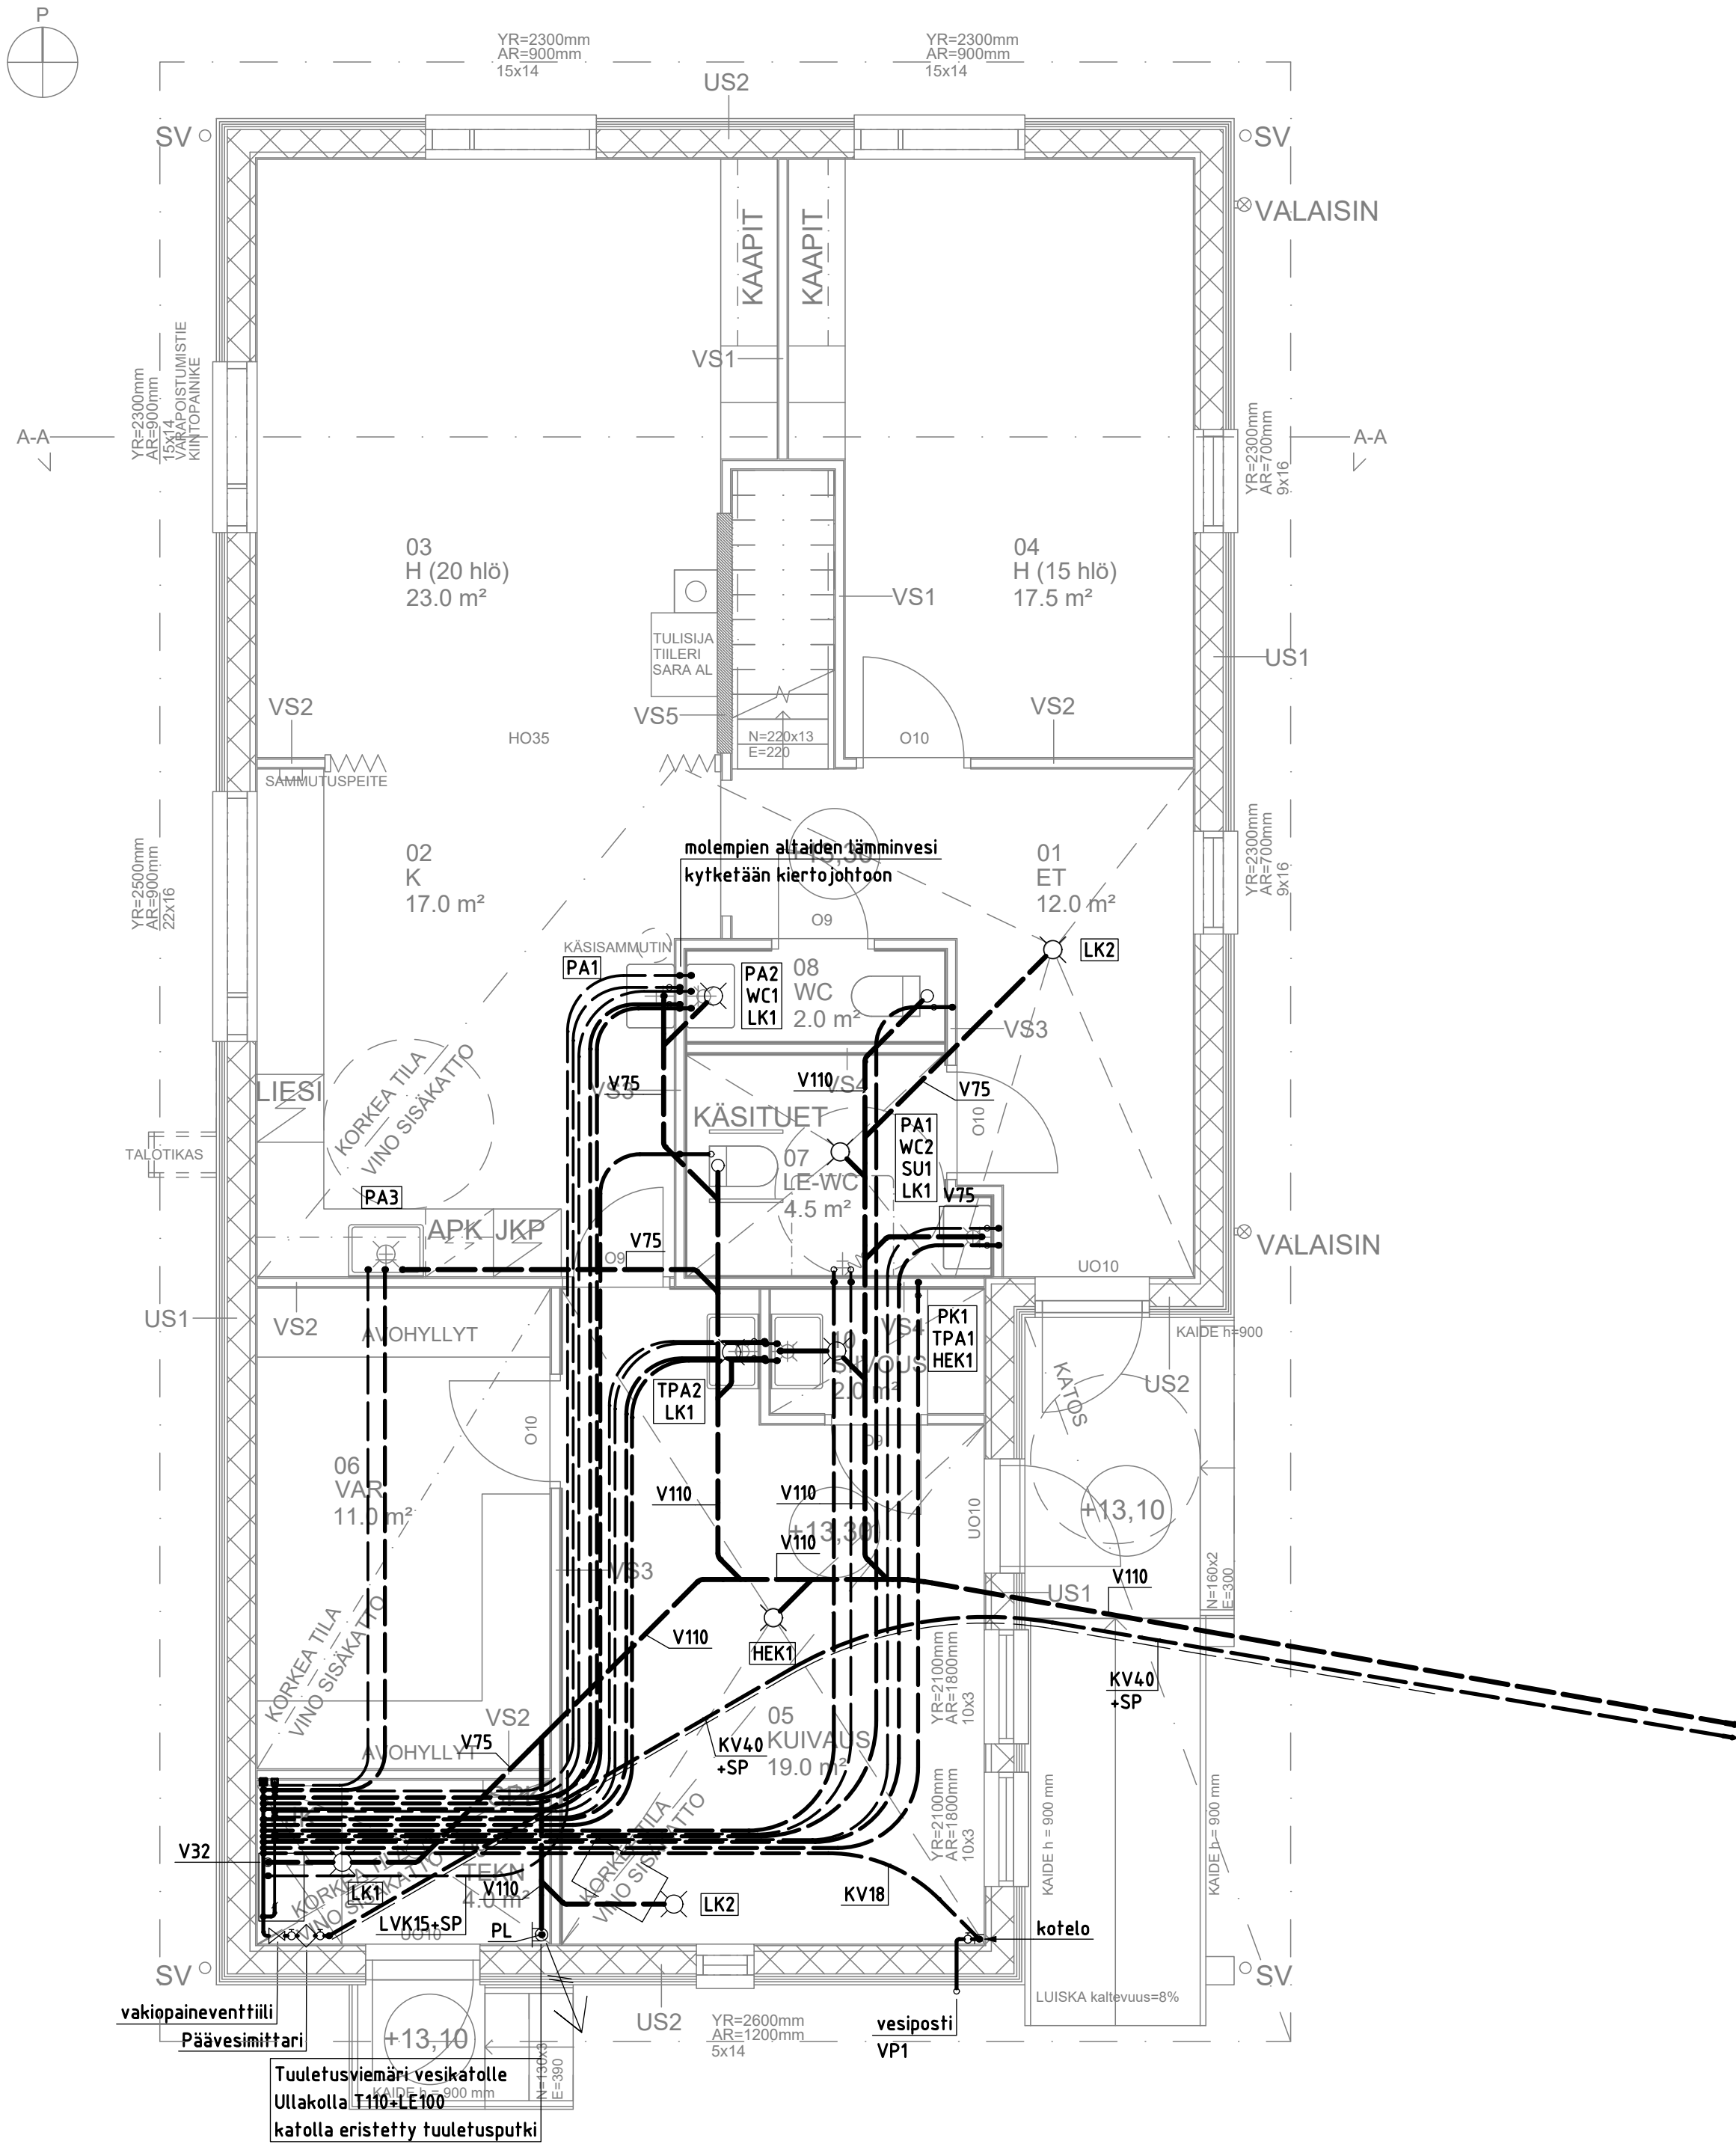

1. KRS (1:50)

Kaikki rakenteisiin jäävät vesijohdot asennettava vaihdettaviksi.
Kalusteiden näkyvät pinta-asennukset kromattua kuparia.
Viemärikaltevuus 20‰.
Kytchentävesijohdot lattian alla PEX15 suojaputkissa hanakulmarasioin.
Vesipostille PEX18+SP, nousuputki koteloidaan nurkkaan.
Ulkoseinillä oleville kalusteille kytkennät pinnassa

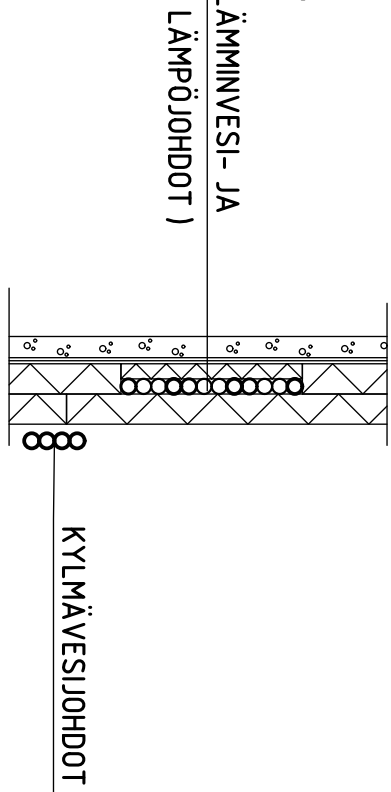

MUUTOS		PVM		TEKI	
MUUTOKSEN SISÄLTÖ					
K:OSA/KYLA		KORTTELI/TILA		TONTTI/RN:0	
HAUKIPUDAS 120		508		2	
RAKENNUSTOIMENPIDE				PIIRUSTUSLAJI	
UUDISRAKENNUS				VESI JA VIEMÄRI	
RAKENNUSKOHTEN NIMI JA OSOITE				PIIRUSTUKSEN SISÄLTÖ	
PUTAAN VILKKAAT KERHORAKENNUS				HK	
KETUNKUJA 10				1. KERROS	
90830 HAUKIPUDAS				1:50	
SUUNNITTELIJA JA PÄIVÄYS				SUUNNITTELUALA, TYÖN NUMERO JA PIIRUSTUKSEN NUMERO	
Insinööritoimisto Lamkon Oy				MUUTOS	
Mika Laurila, LVI-ins.				LVI - 25183 - 2201	
Puh. 0400-305742					
PVM		31.7.2025			
TARK					