


- ROUTAERISTEET 150 mm min.1,2 m LEVEÄSTI SOKKELIN YMPÄRI,
- KATOKSEEN XPS (FINFOAM) 100 mm (50+50 LEVYIT PÄÄLLEKKÄIN)

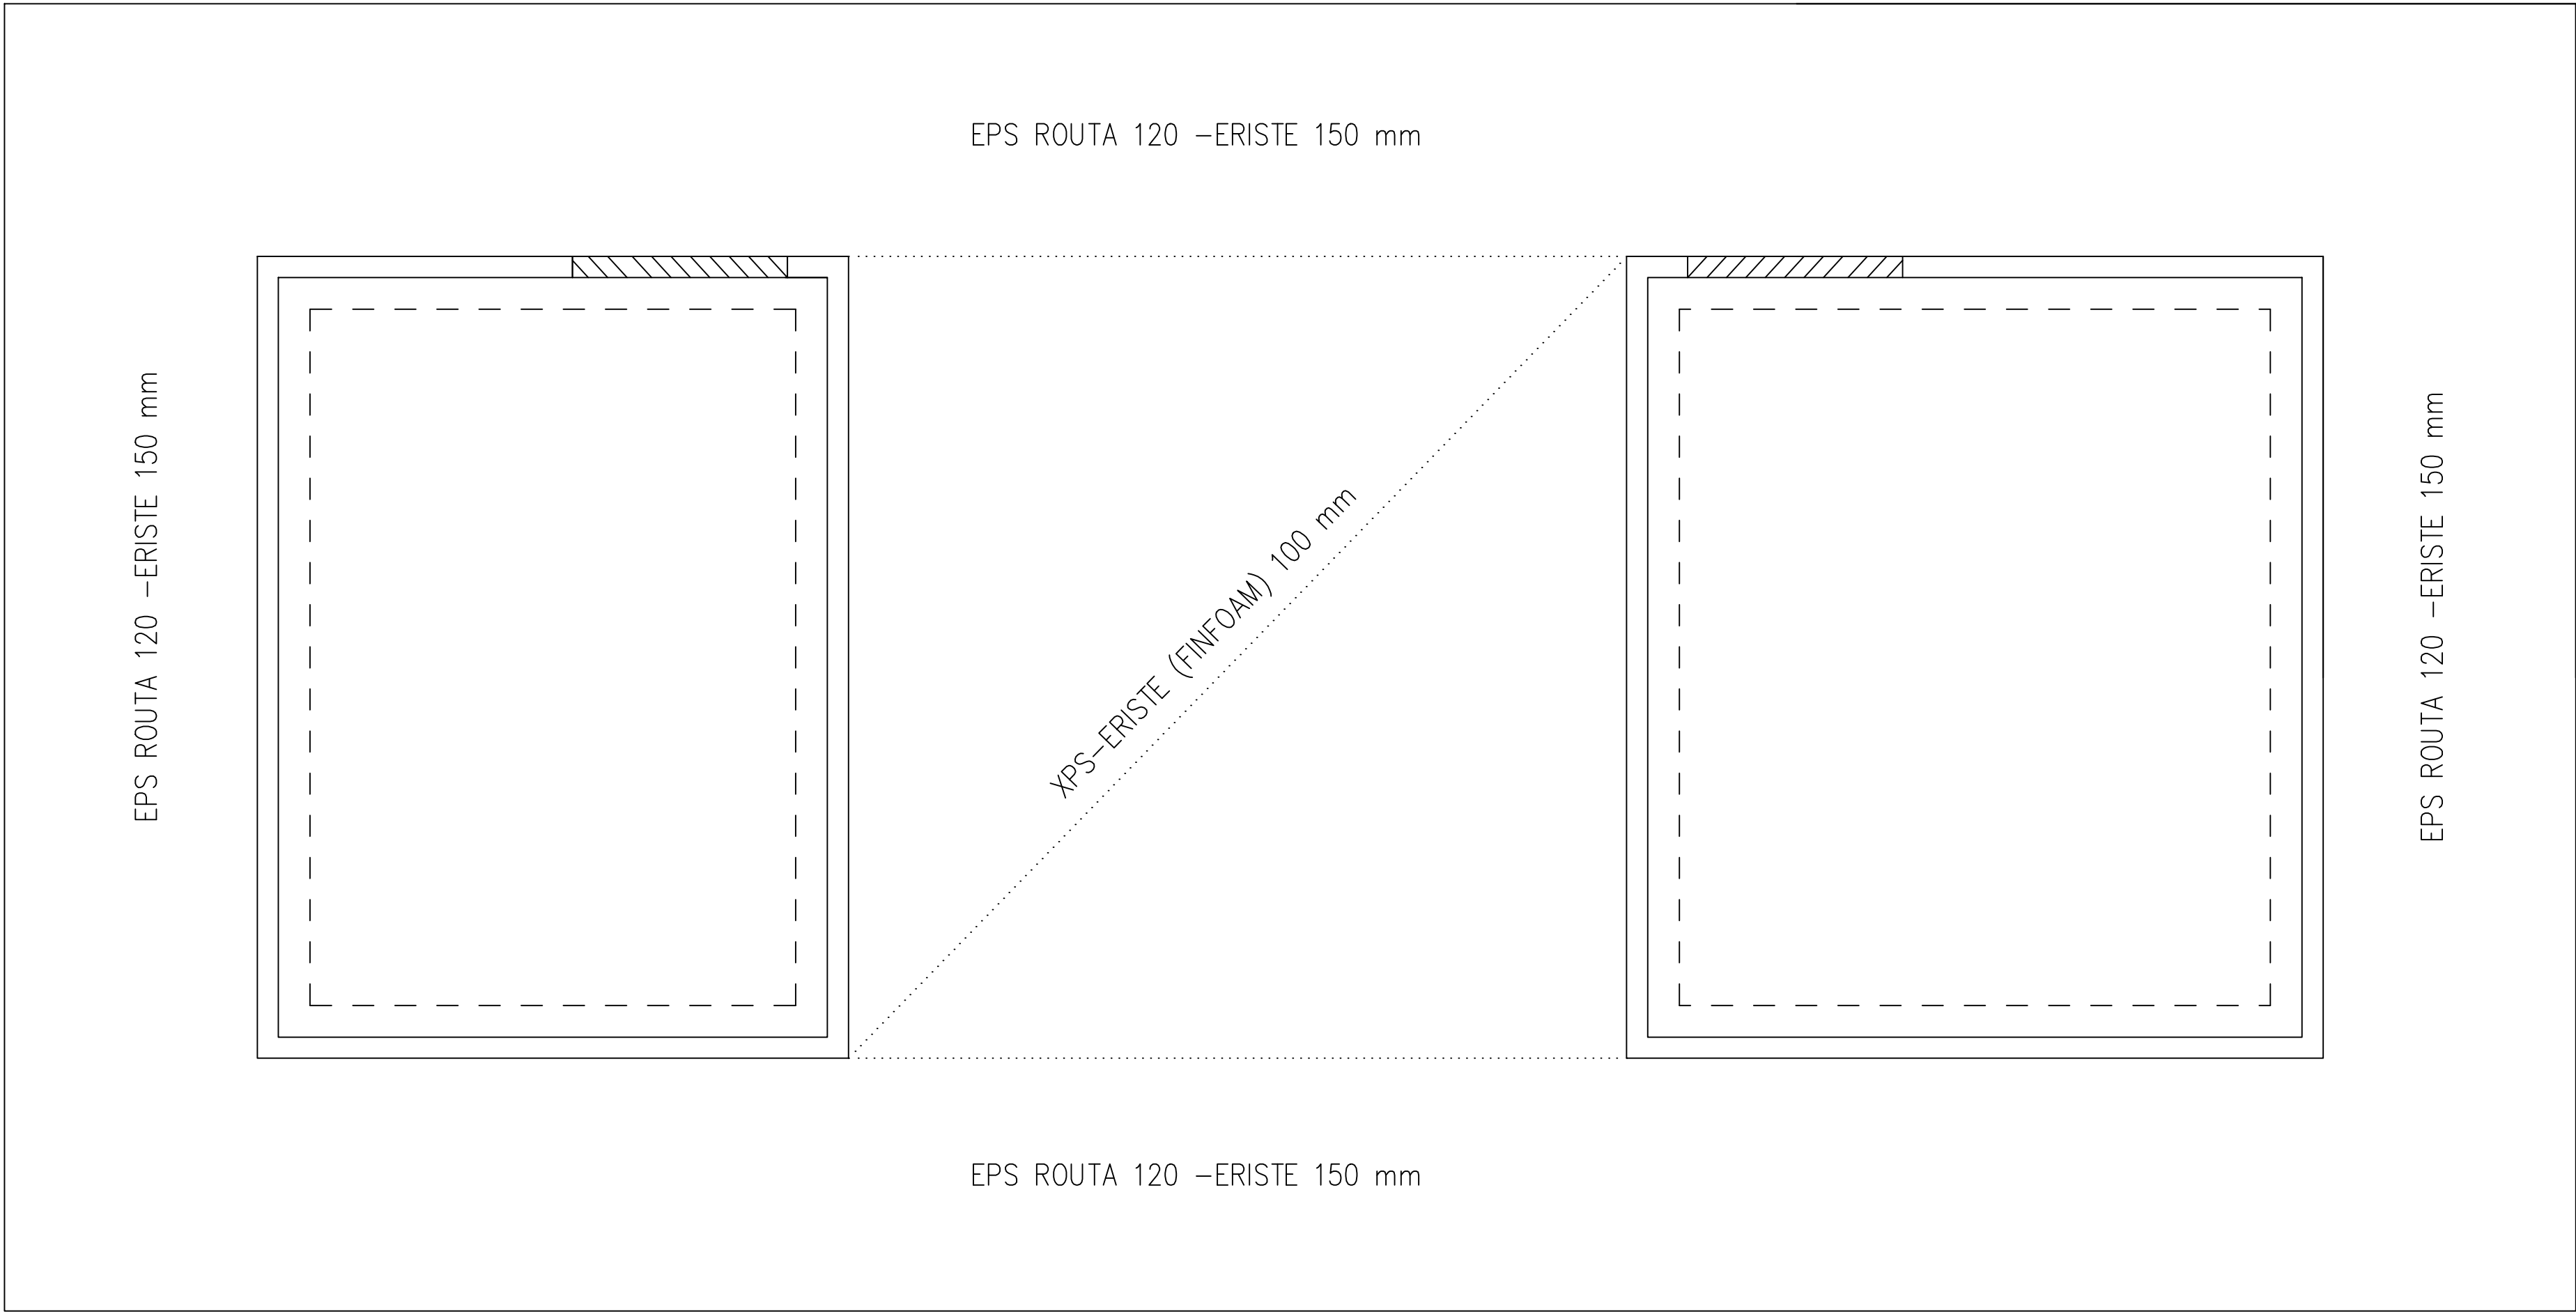

PVM	REVISIO	LKM	TOIMENPIDE	TEKIJÄ
K.O.SA			KORTTELI/TILA	TONTTI/Rno
RAKENNUSTOIMENPIDE			RAKENNUSLUVAN TUNNUS	
UUDISRAKENNUS			PIIRUSTUSLAJI	JUOKS. No
RAKENNUSKOHTIEN NIMI JA OSOITE			RAKENNEPIIRUSTUS	11
PUTAAN VILKKAAT PIHAVARASTO			PIIRUSTUKSEN SISÄLTÖ	MITTAKAAVAT
KETUNKUJA 10			ROUTASUOJAT	1:25
90830 HAUKIPUDAS				
Rakennus- ja rakennesuunnittelu			SUUN.AL	TYÖ No
Markus Alakärppä			RAK	—(—)
Purontie 69, 90900 KIIMINKI			PÄIVÄYS	YHT.HENK:
p. 040-7712661			MARKUS ALAKÄRPPÄ, RI (amk)	16.9.2025